




otulina 4cm Skala 1:25
szt. 1

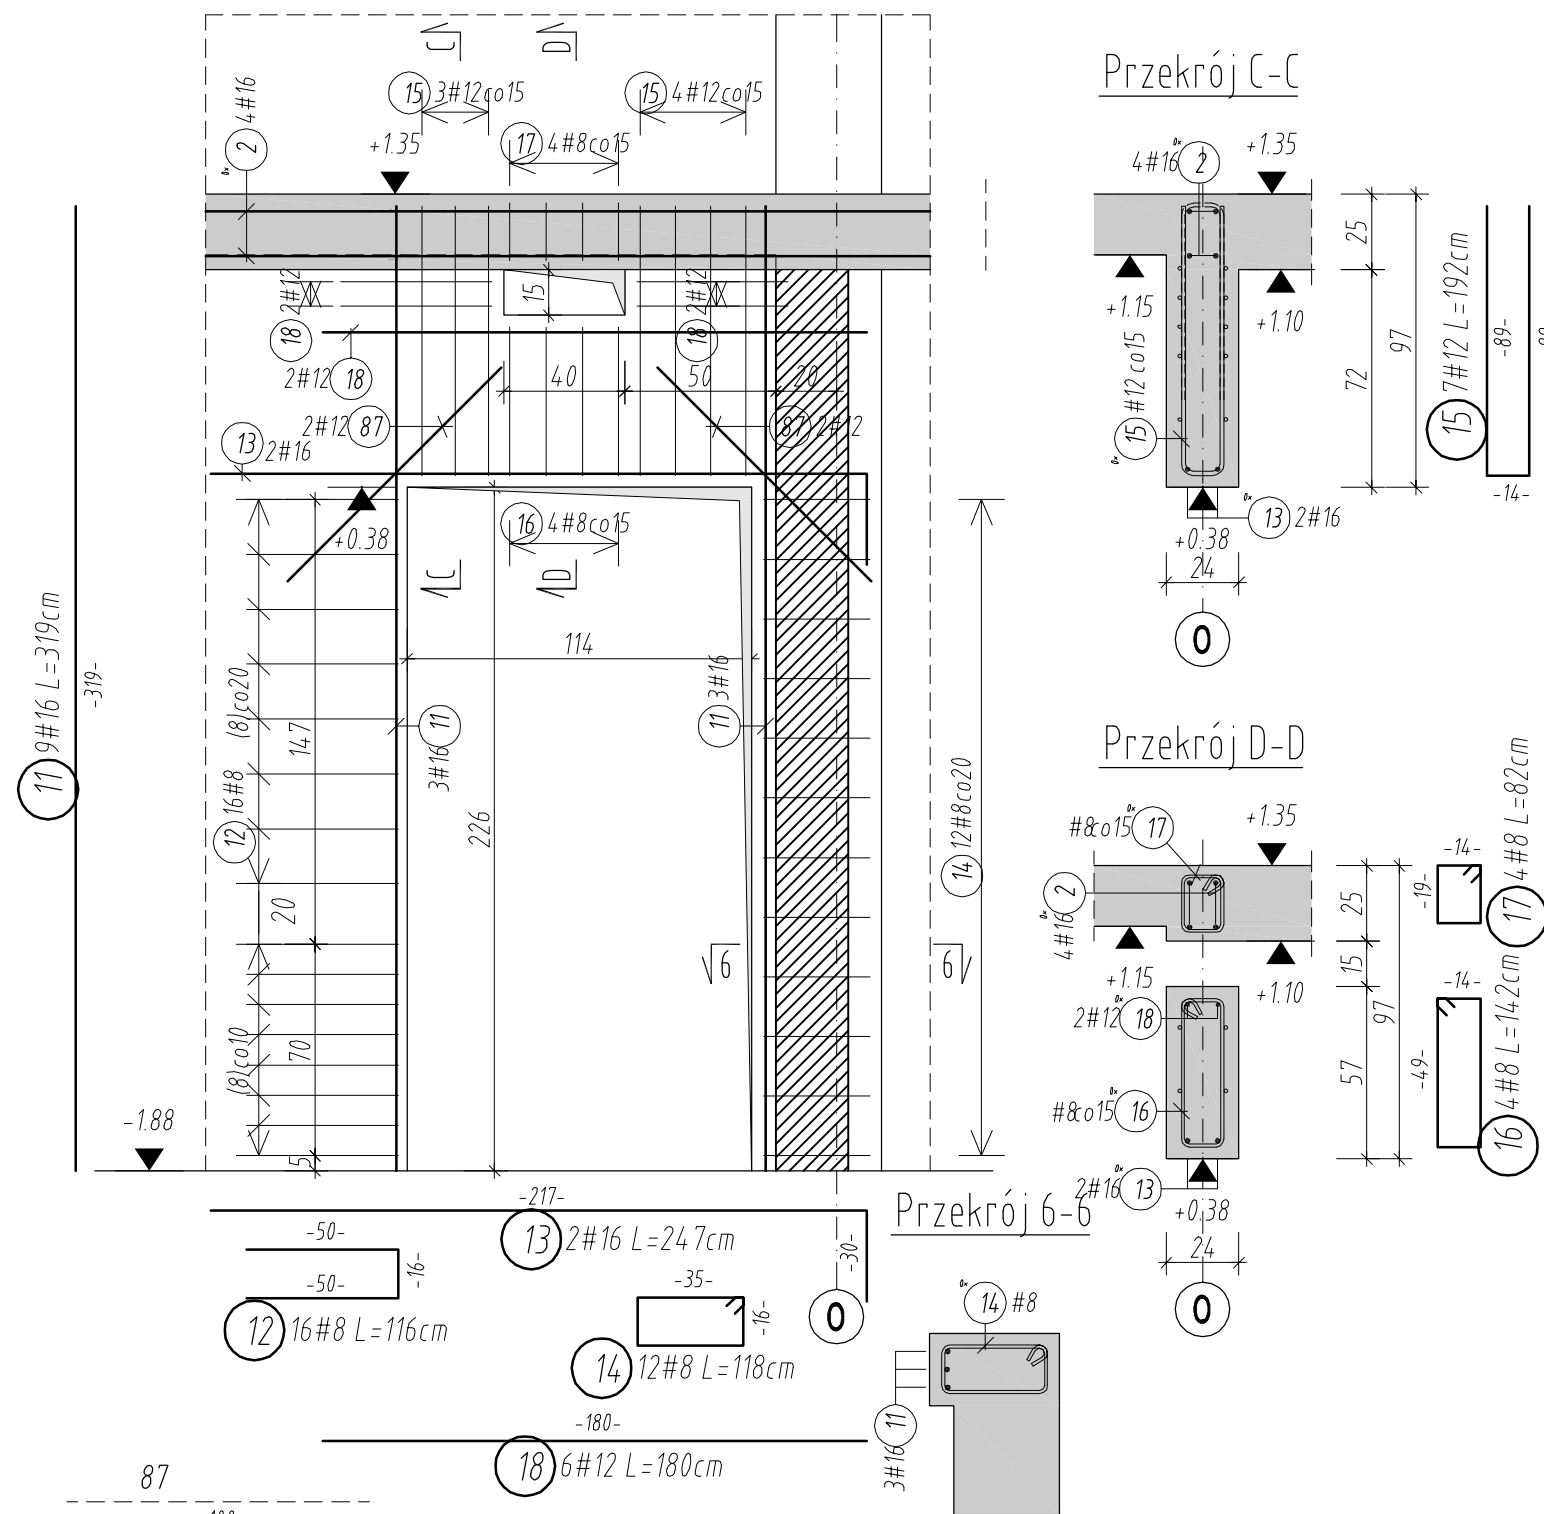


otulina 4cm Skala 1:25
szf. 1

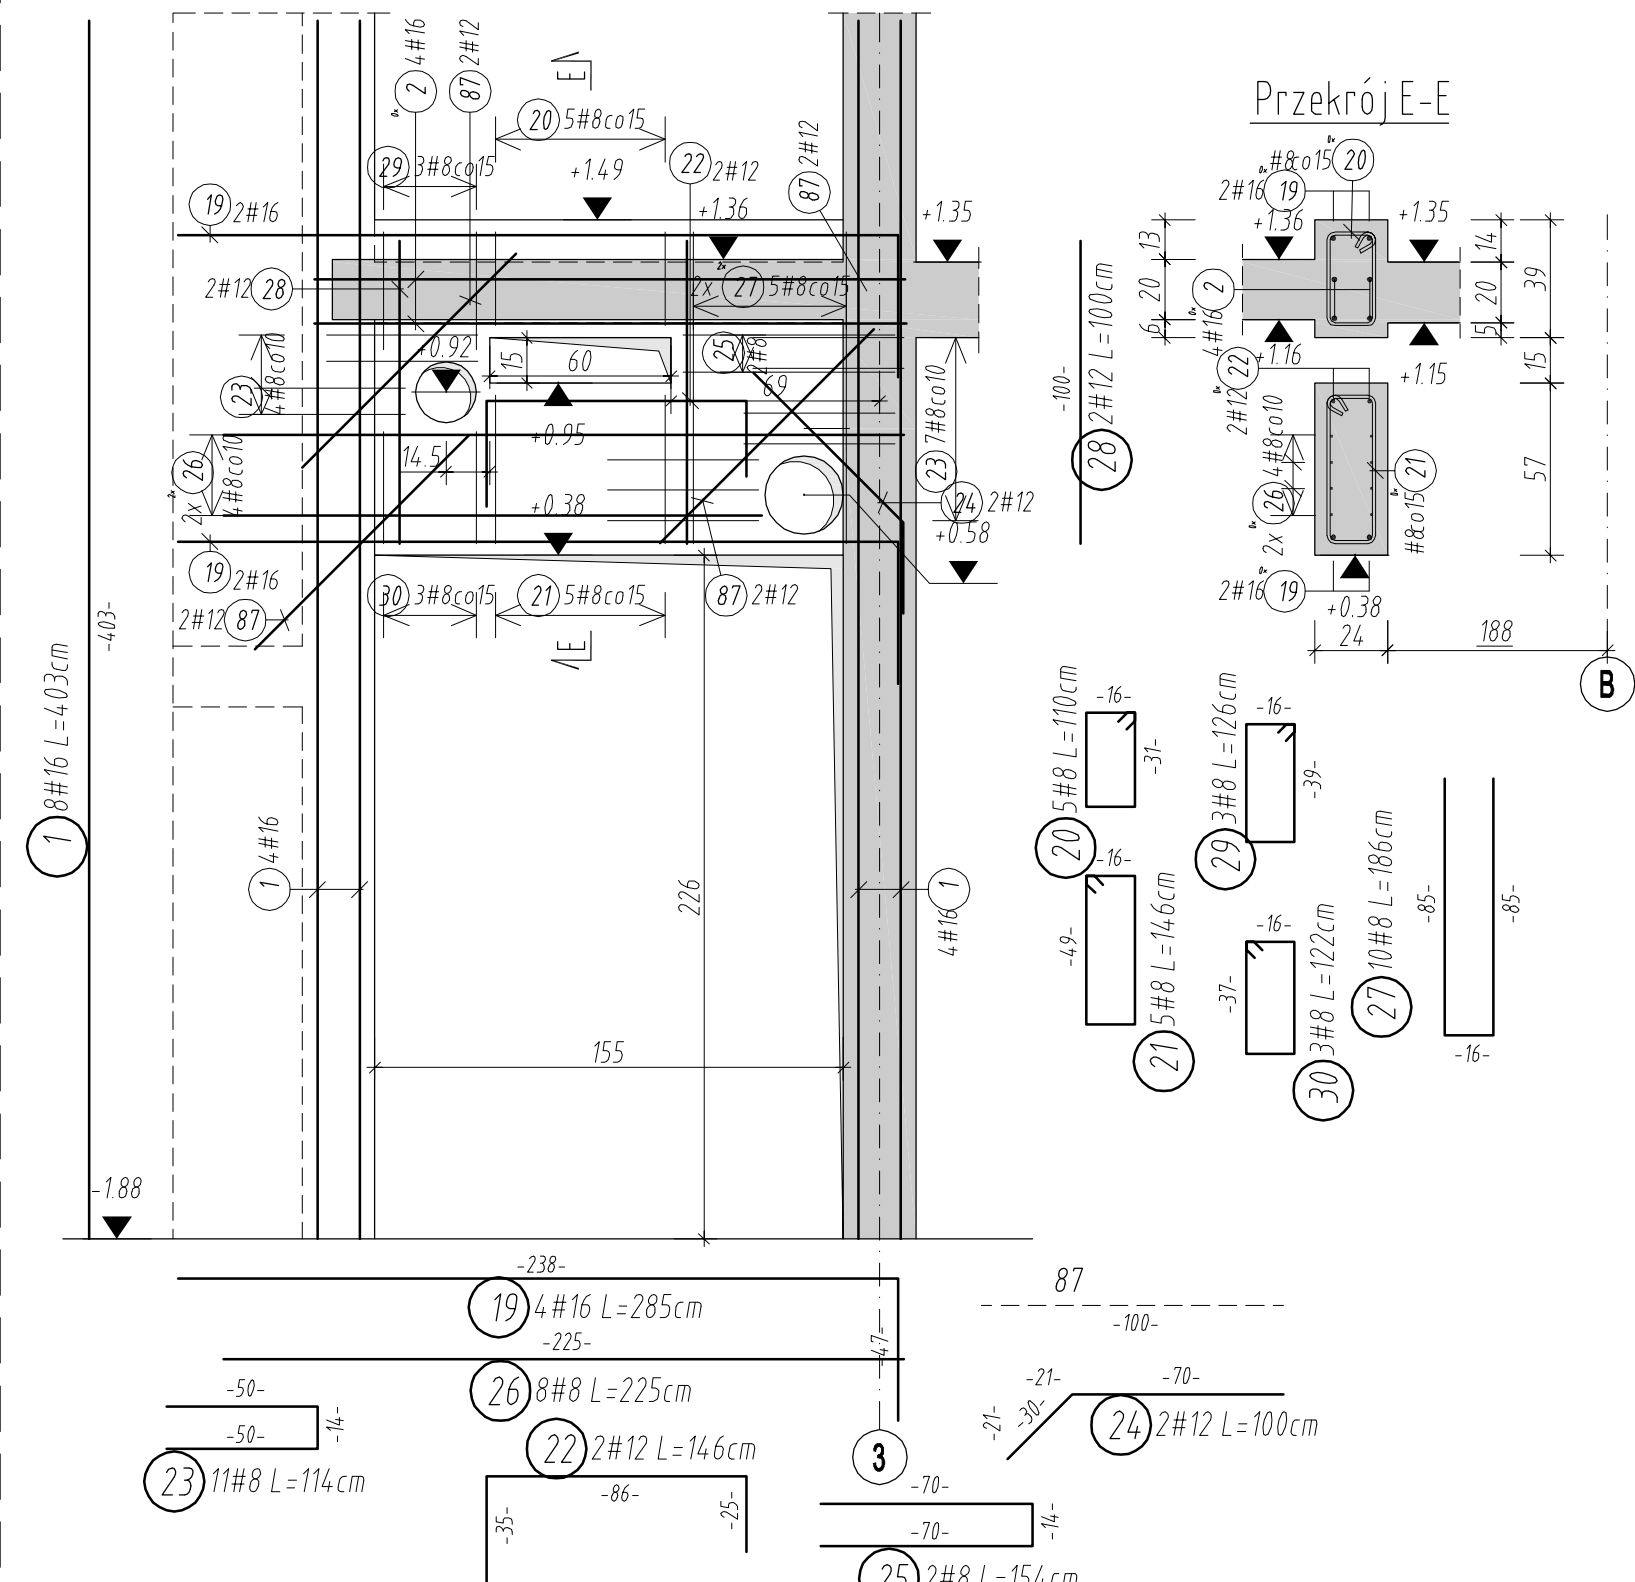


otulina 4cm Skala 1:25
szt. 1

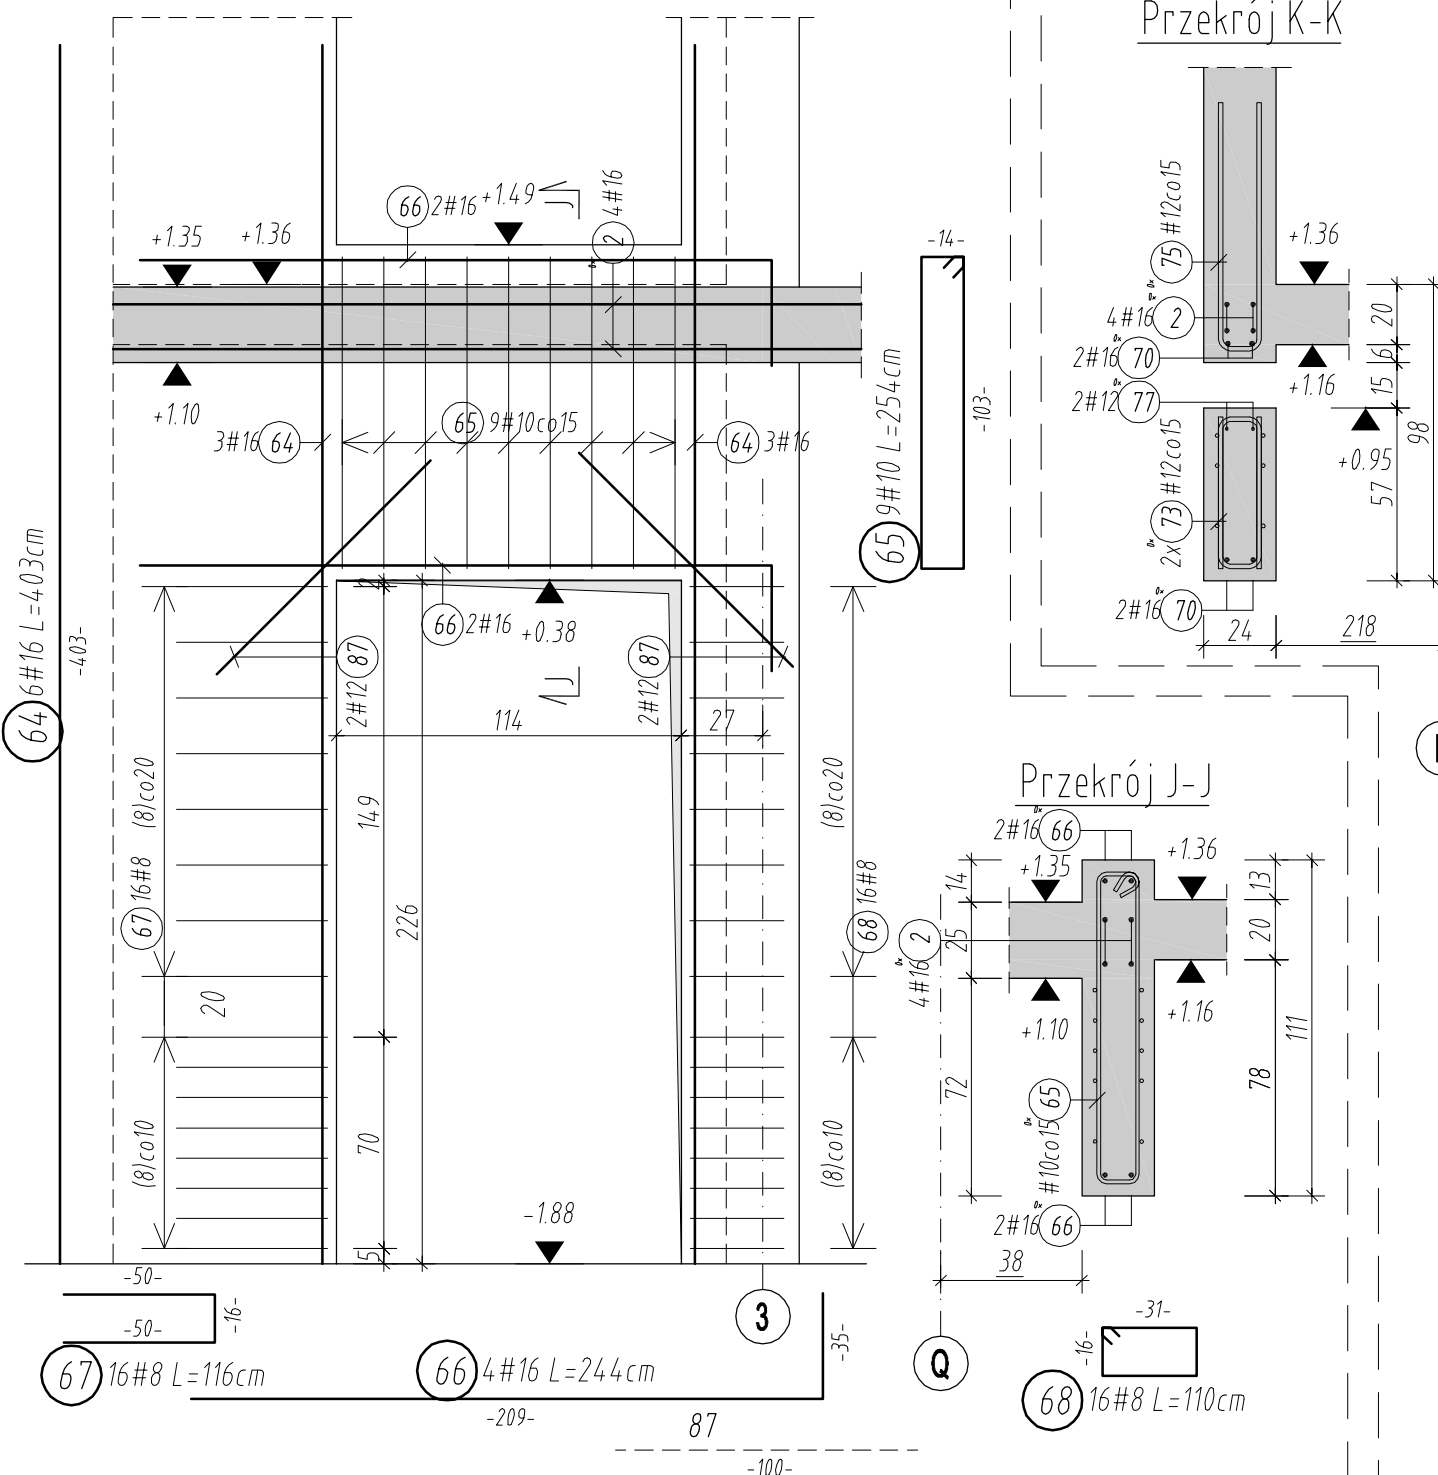

otulina 4cm Skala 1:25
szt. 1

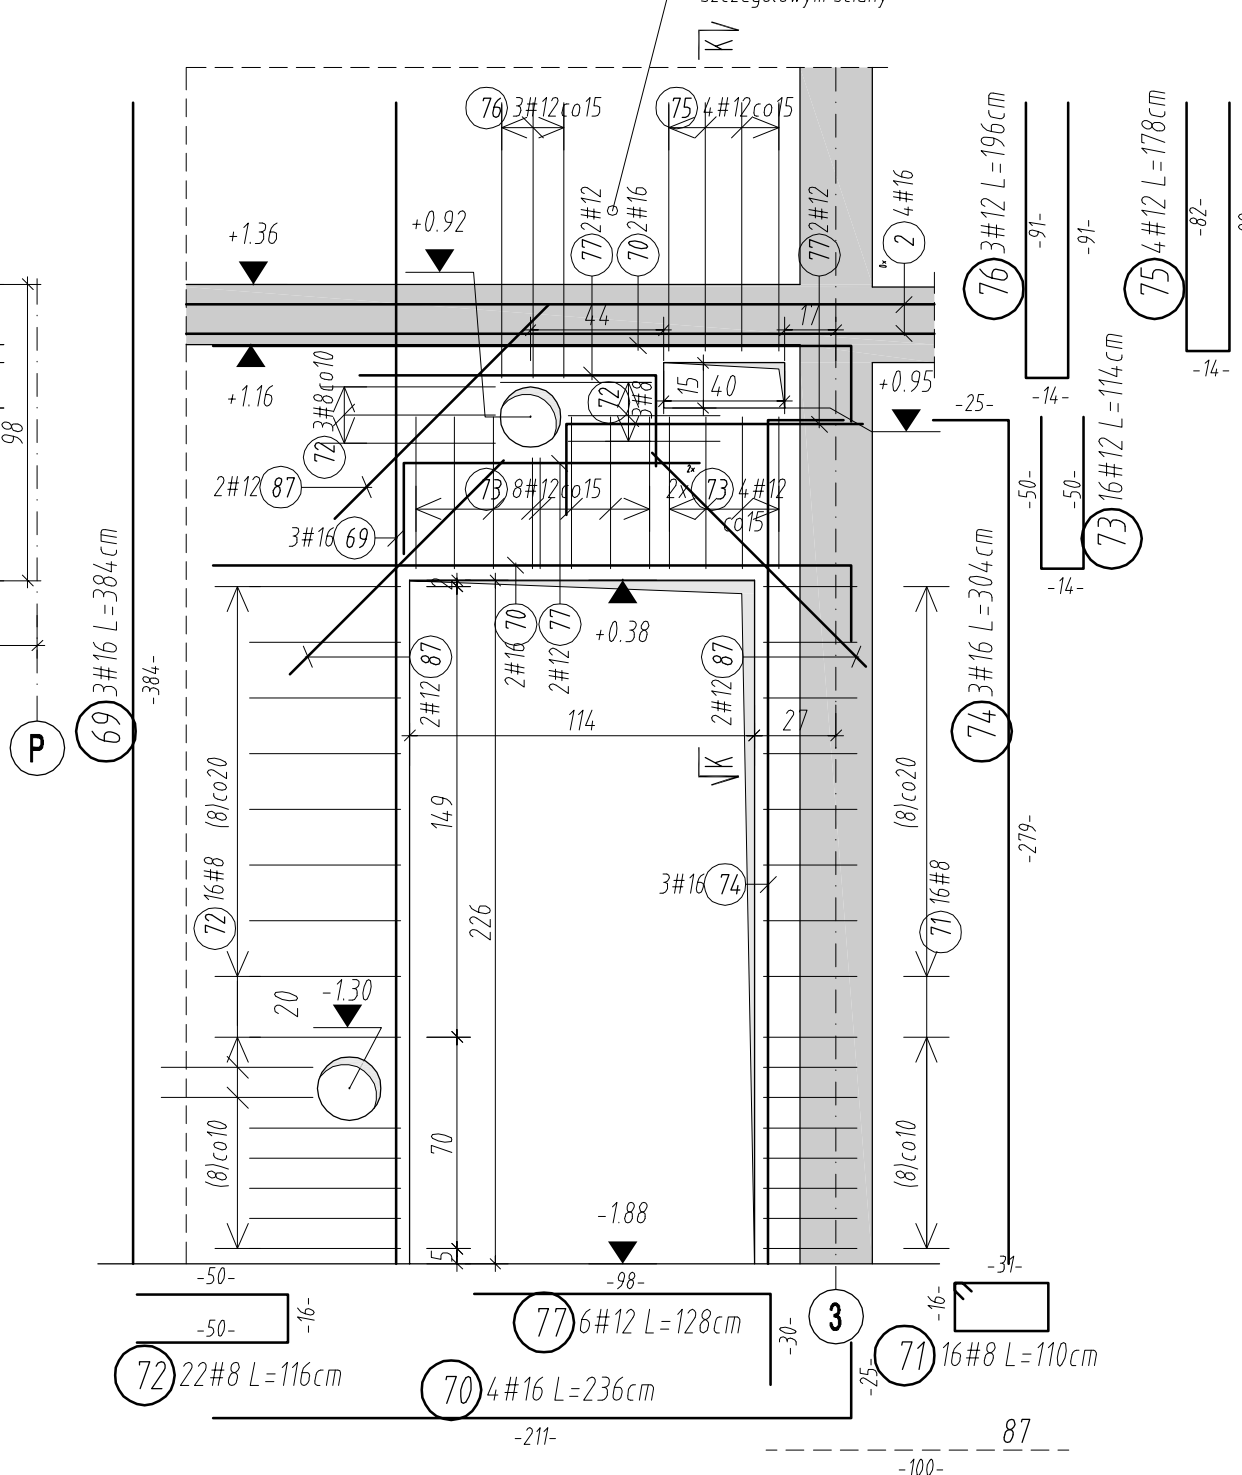

otulina 4cm Skala 1:25
szt. 1

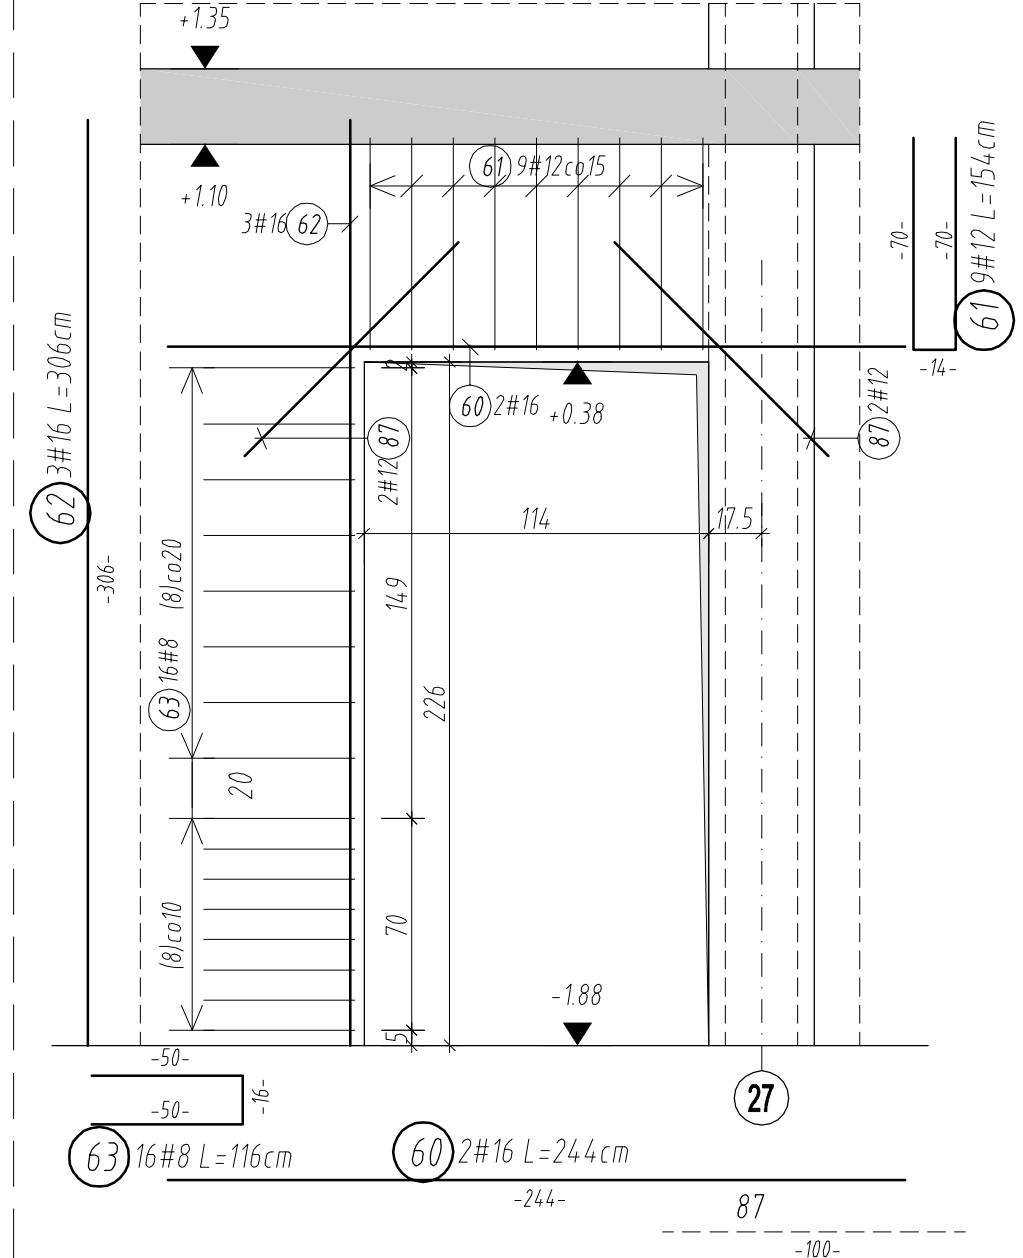

ZESTAWIENIE STALI ZBROJOWEJ: STAL: A-111N					ZEST. ZE WZGLĘDU NA ŚREDNICE			
Poz.	St	d	rozp. (m)	Ciezar (kg)	d(m)	Rozen (m)	kg/m	Ciezar (kg)
1	8	16	4.03	32.24	8	184.46	0.395	72.862
3	4	16	1.90	7.60	10	265.22	0.617	163.641
4	6	12	1.60	9.60	12	300.42	0.888	266.773
5	8	10	1.15	9.20	16	310.48	1.580	490.558
6	10	12	1.15	11.50				
7	2	16	2.58	5.16				
				8.153				
							Ciezar ogółen (kg)	994


ZEST. ZE WZGLĘDU NA ŚREDNICE

d(mm)	Razen (n)	kg/m	CieŜor (kg)
8	184.46	0.395	72.862
10	265.22	0.617	163.641
12	300.42	0.888	266.773
16	310.48	1.580	490.558


Ciezar ogóten (kg)	994
--------------------	-----

Poz. UWAGI:
2 długość zestawiono na rys. K-P005-2.1



otulina 4cm Skala 1:25
szt. 1

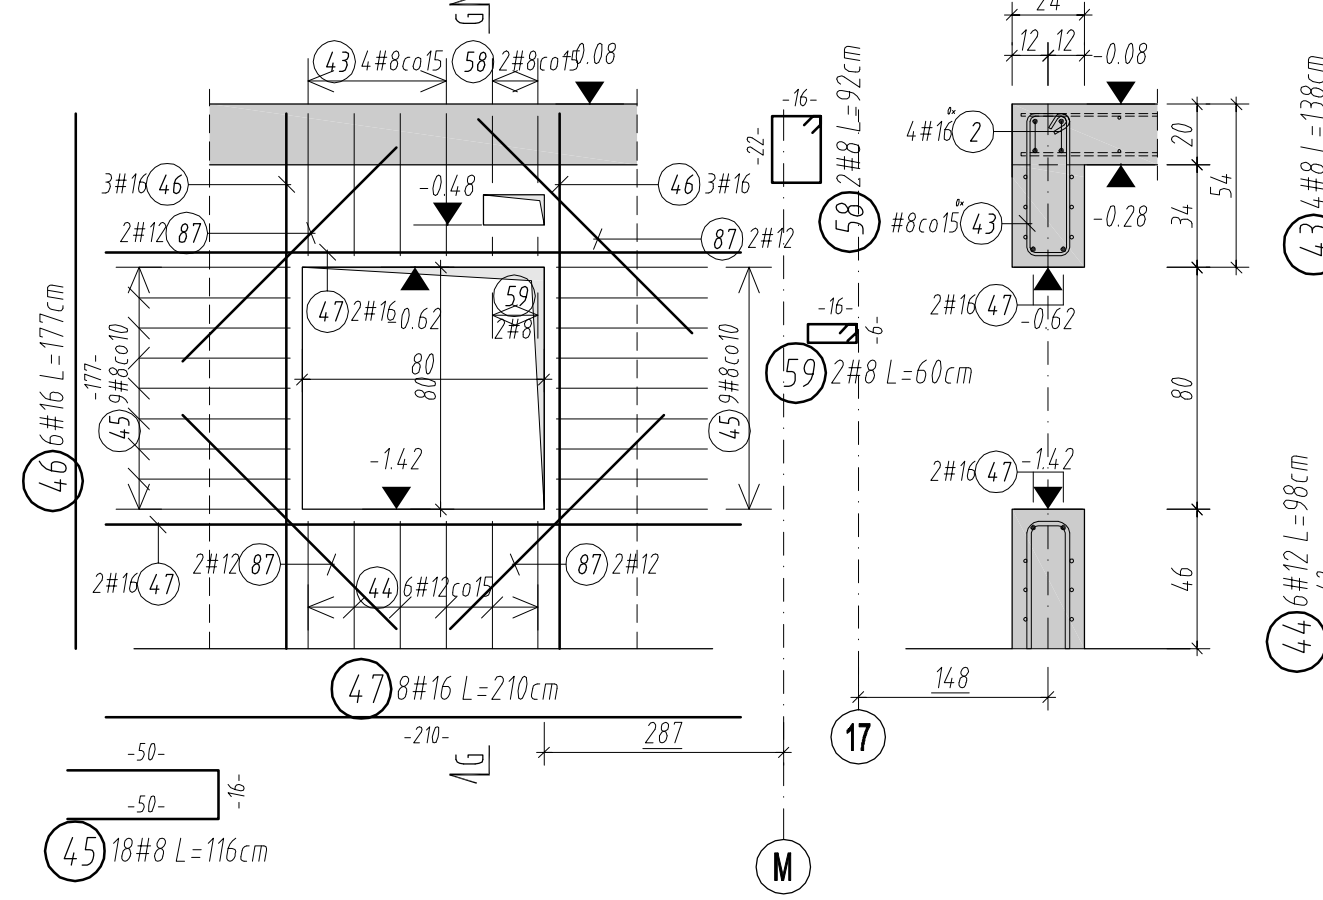


ofulina 4cm Skala 1:25
szt. 1

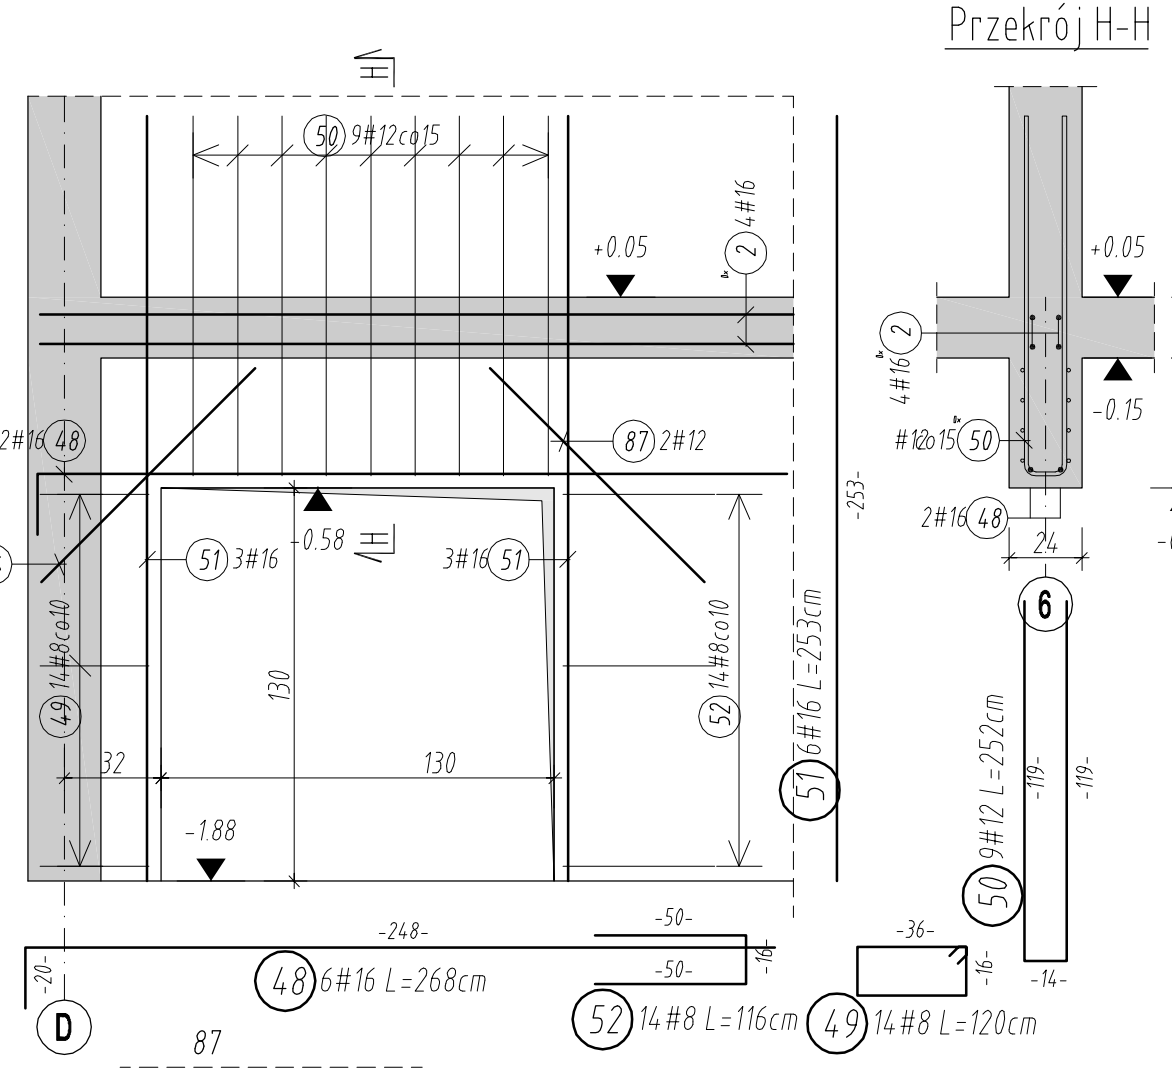


otulina 4cm Skala 1:25
szt. 4

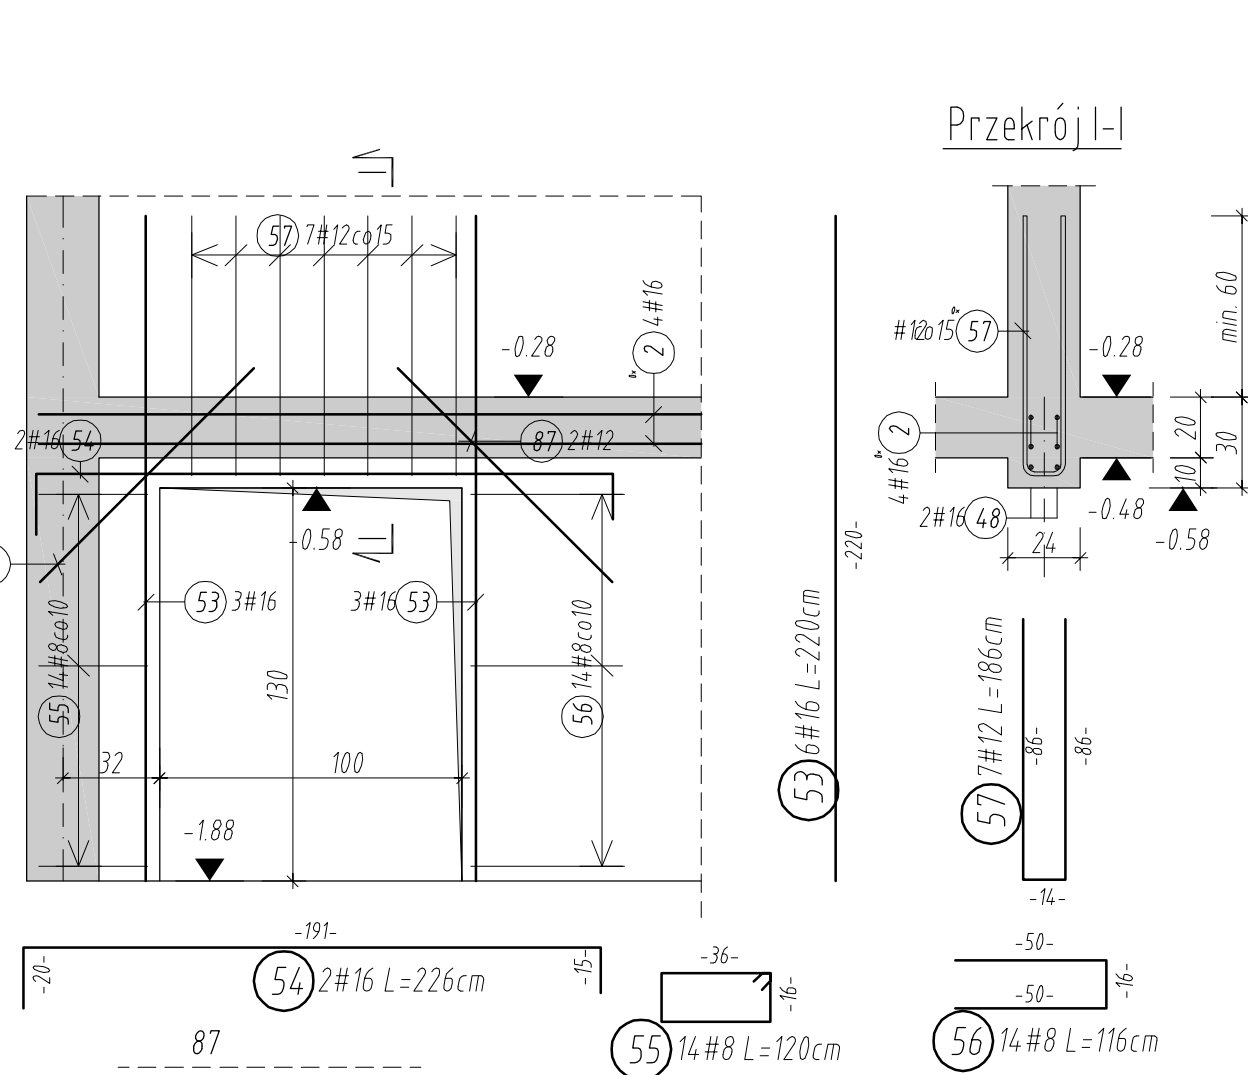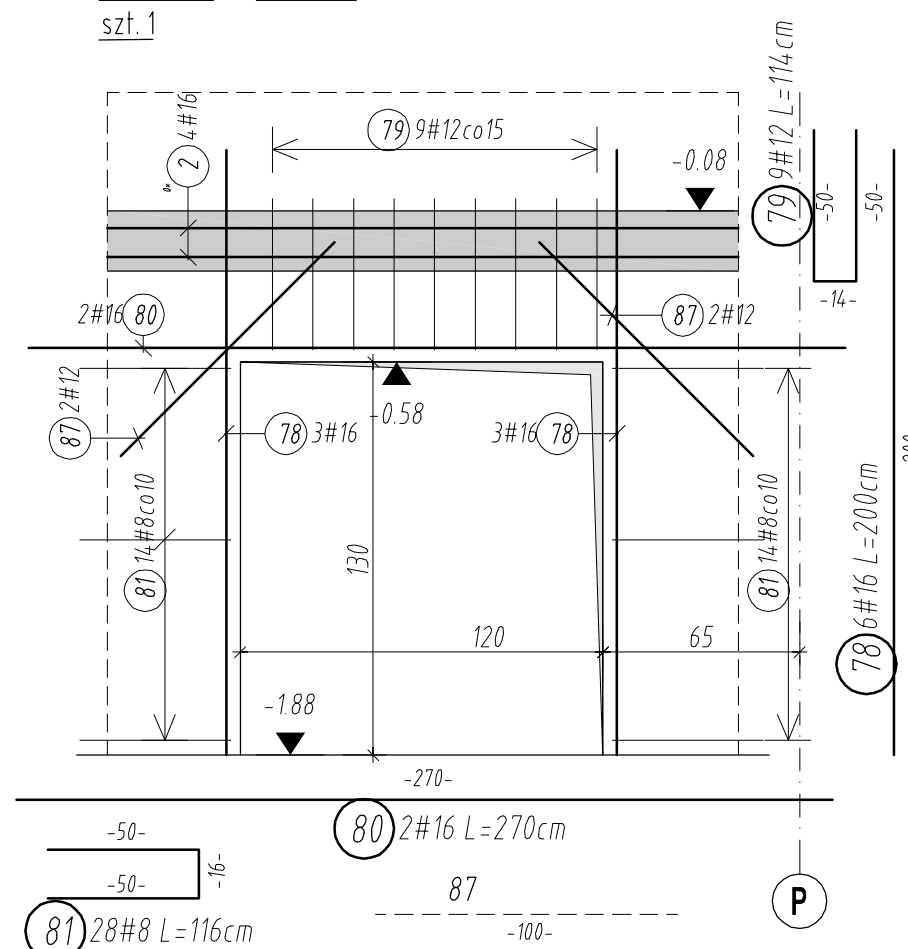370-P


otulina 4cm Skala 1:25
szt. 1

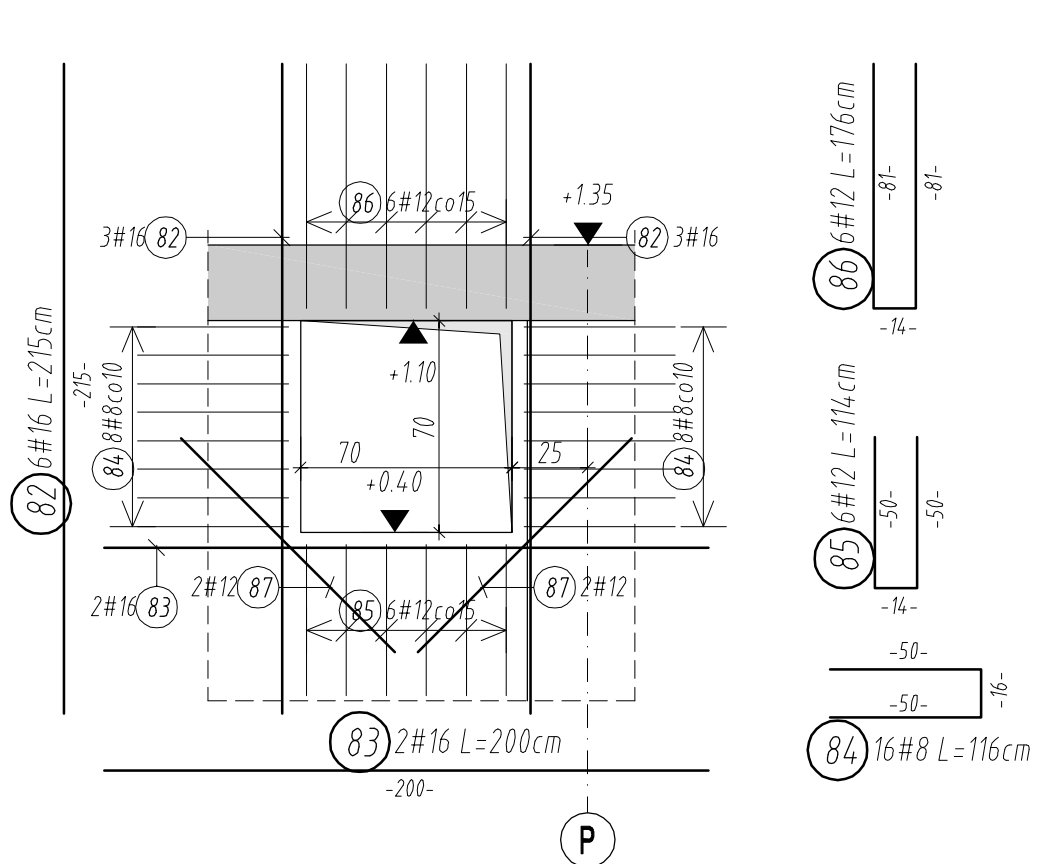


otulina 4cm Skala 1:25
szk. 1

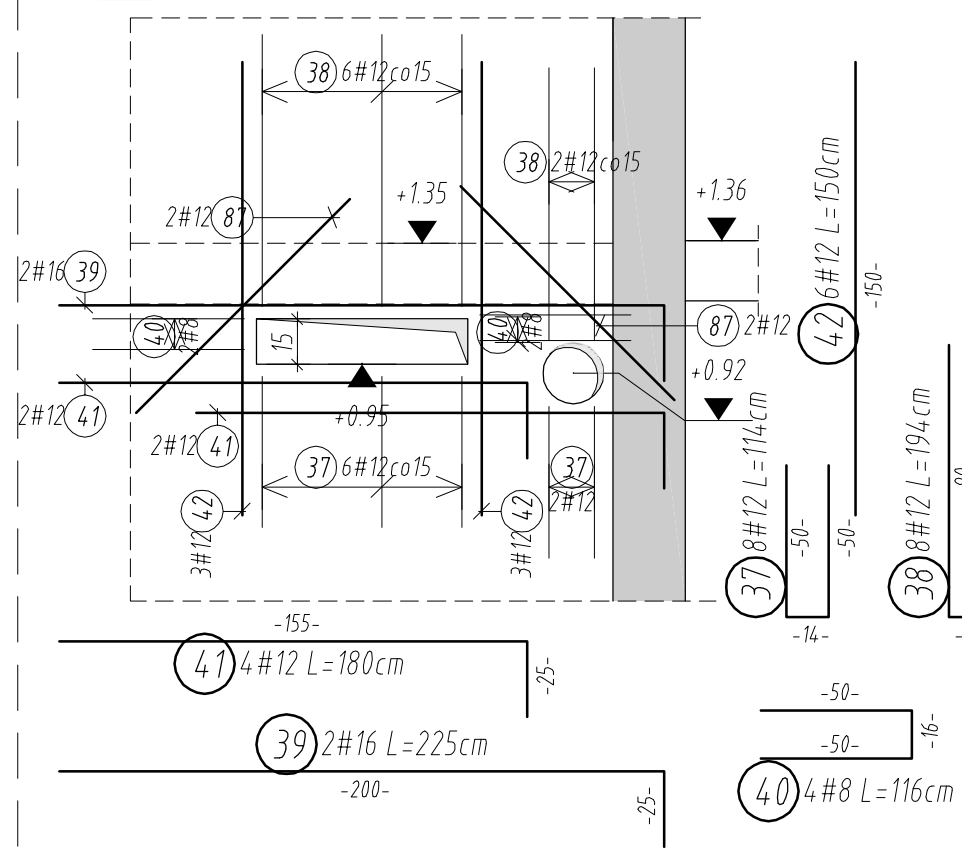


otulina 4cm Skala 1:25
szt. 12

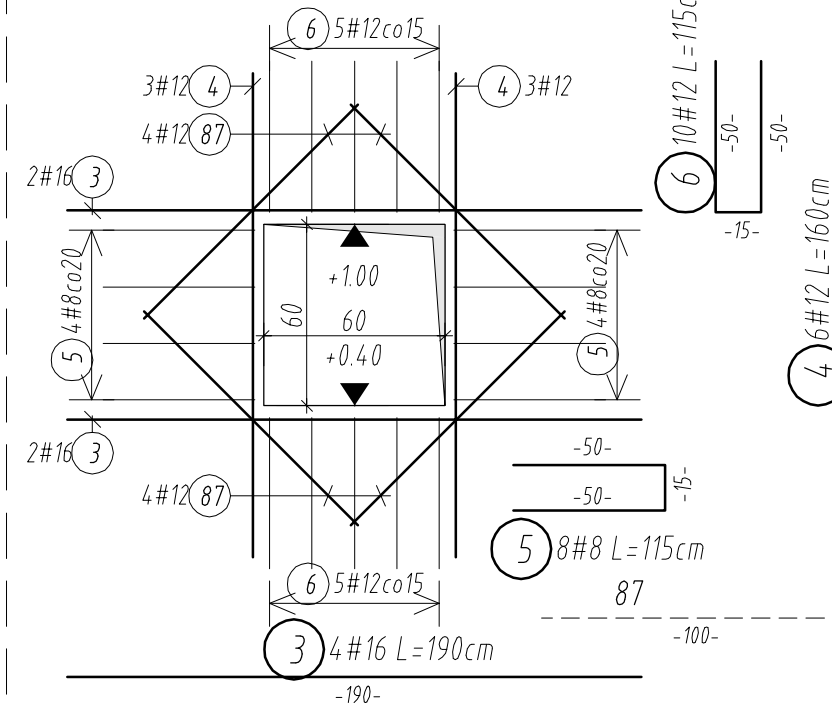


otulina 4cm Skala 1:25
szt. 1

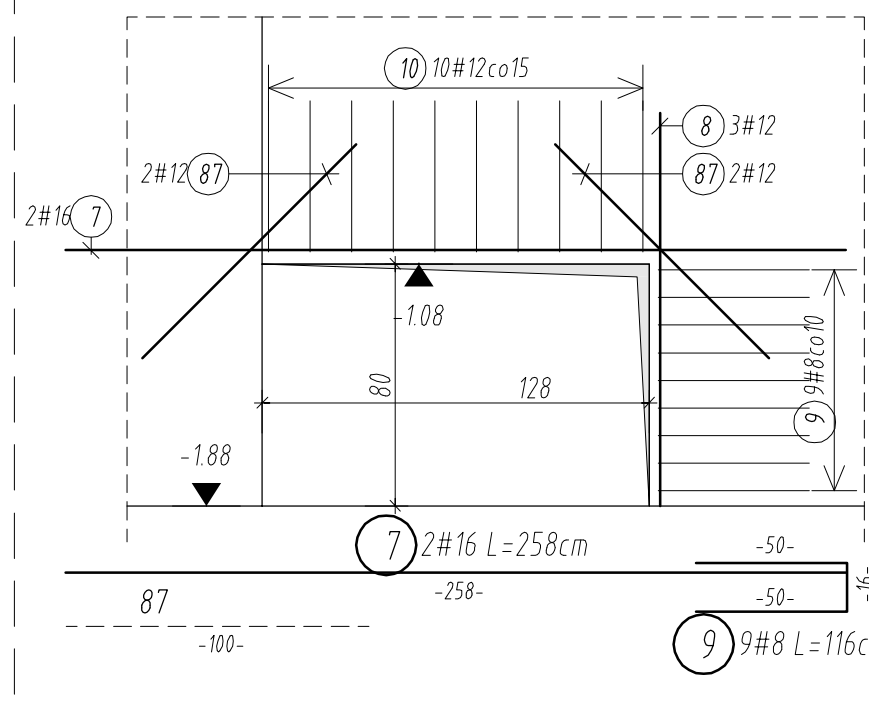

otulina 4cm Skala 1:25
szt. 1

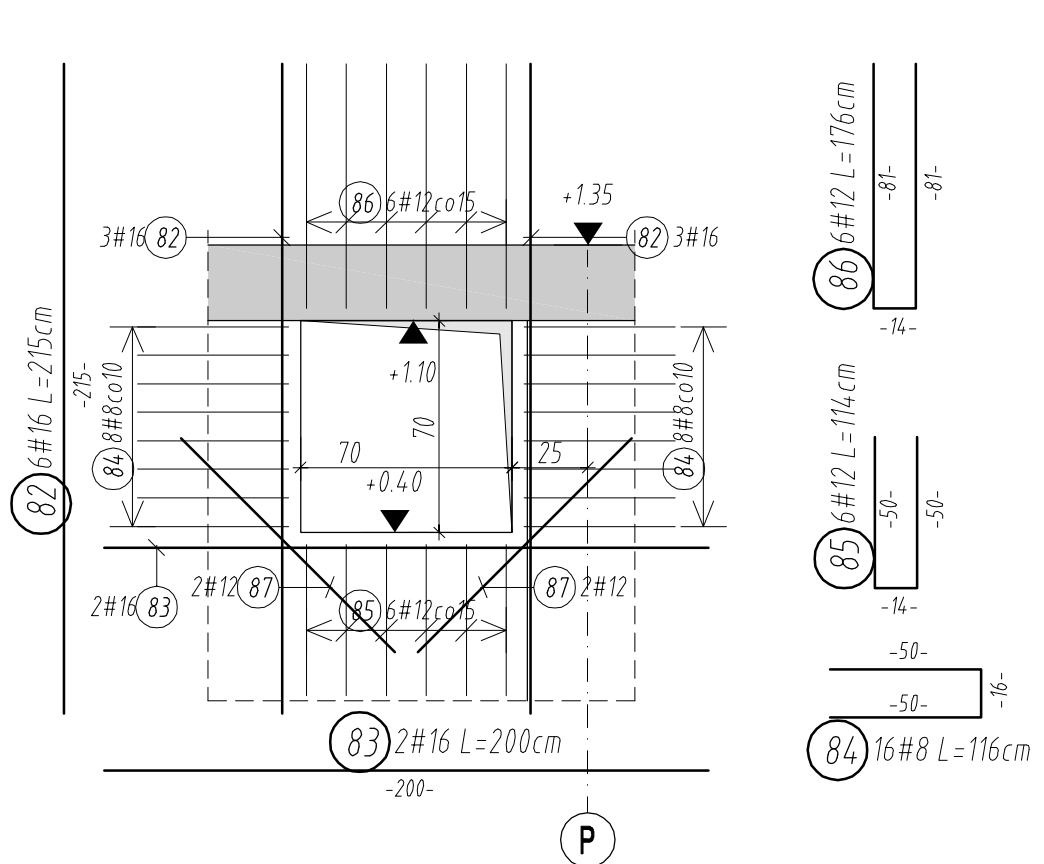

UWAGI: Należy obiglować krawędzie stropu filigran.

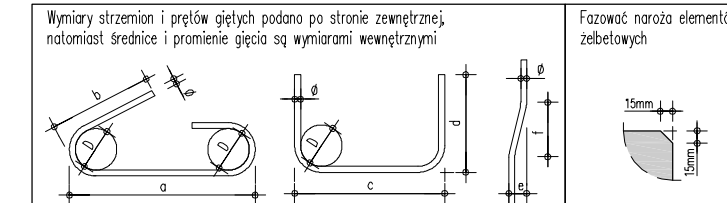

UWAGI:

1. PODANE WYMAGANIA SPRAWDZIĆ Z RYSUNKAMI ARCHITEKTOWNICZNYMI ORAZ INNYMI BARNIAMI.
2. PRZEBIEGA (OTWOROWANIE) KONSTRUKCJA WYKONAWCZA Z RYSUNKAMI ARCHITEKTOWNICZNYMI.
3. W PRZYPADKU STwierDZENIA NIEZGODNOŚCI Z ARCHITEKTURĄ LUB INNYMI BARNIAMI NIEZBIECZNO POWIADOMIĆ PROJEKTANTA.
4. RYSUNKI ZROBIONE DANEJ KONFIGURACJI ORAZ KONFIGURACJI SASIEDNI ROZKRYWACIŁ JĄZNE.
5. MAŁE OTWORY DOBRZEJ ZROBIONEM RÓWNOWAGIWN PRZEDCIĘTIEM, UWAGA DOTYCZY PRZEBIEG, KTORZYCH DOBRZEJ NIE JEST POZAKAZANE NA NINIEJSZYM RYSUNKU.
6. KRAWĘDZIE ELEMENTÓW ZIELBOWYCH FOKALNIE: 15mm.

Beton C30/37, W8, F150
Stal zbrojeniowa: A-IIIN (BSI500)
Otulina: 4cm

MAJOR ARCHITEKCI
ul. Gajowa 52/5, 50-520 Wrocław,
www.majorarchitekci.pl, pracownia@majorarchitekci.pl,
71 729 70 00

Projekt budynku wielofunkcyjnego będącego w części budynkiem mieszkalnym wielorodzinnym z budowanymi przedsiębiorstwem i garażem, a w części budynkiem zamieszkania zbiorowego z mieszkaniami dla

osób starszych, z pomieszczeniami do dziennego pobytu dla tych osób i z usługami wraz z zagospodarowaniem terenu i przyłączeniem do sieci miejskich na terenie osiedla Nowe Żerniki we Wrocławiu

LOKALIZACJA	Osiedle Nowe Żerniki, 50-060 Wrocław dz. nr 67, AM-10, obręb Żerniki we Wrocławiu
INWESTOR	TBS we Wrocławiu; ul. S.Przybyszewskiego 102/104, 51-148 Wrocław

A R C H I T E K T U R A	
2. PROJEKT	mgr inż.arch. Marcin Major 701/01/DW Uprawnienie budowania do projektowania bud. ogólnego i specjalnego przeznaczenia
WSPÓŁPRAC.	mgr inż.arch. Alicja Adamowicz mgr inż.arch. Alicja Misiak

mgr inż.arch. Paweł Major mgr inż.arch. Przemysław Spadło
mgr inż.arch. Paweł Osmak mgr inż.arch. Jakub Dobras
mgr inż.arch. Marita Górniak mgr inż.arch. Wojciech Cebula

SPRACOWAŁ mgr inż.arch. Anna Jagoda-Major nr upr. 30/02/DGA
inżynier budowlany, inż. inżynieria budowlana, inżynieria budowlana

KONSTRUKCJA	
PROJEKCIJE	mgr inż. Łukasz Żymny nr upr. 236/DOS/11 z specj. konstrukcyjno-budowlanej
SPRACOWAŁ	mgr inż. Tomasz Brindkiewicz nr upr. 106/DOS/12

INFORMACJE	NR PROJEKTU	STADIUM	SKALA:	DATA:	POWZRA
	1601	P.W.	1:25	01.2017	—
Tytuł	ZBROJENIE ŚCIAN ŻELBETOWYCH				
					NR WSK.

REJON A I B - CZ.2 P005-2