

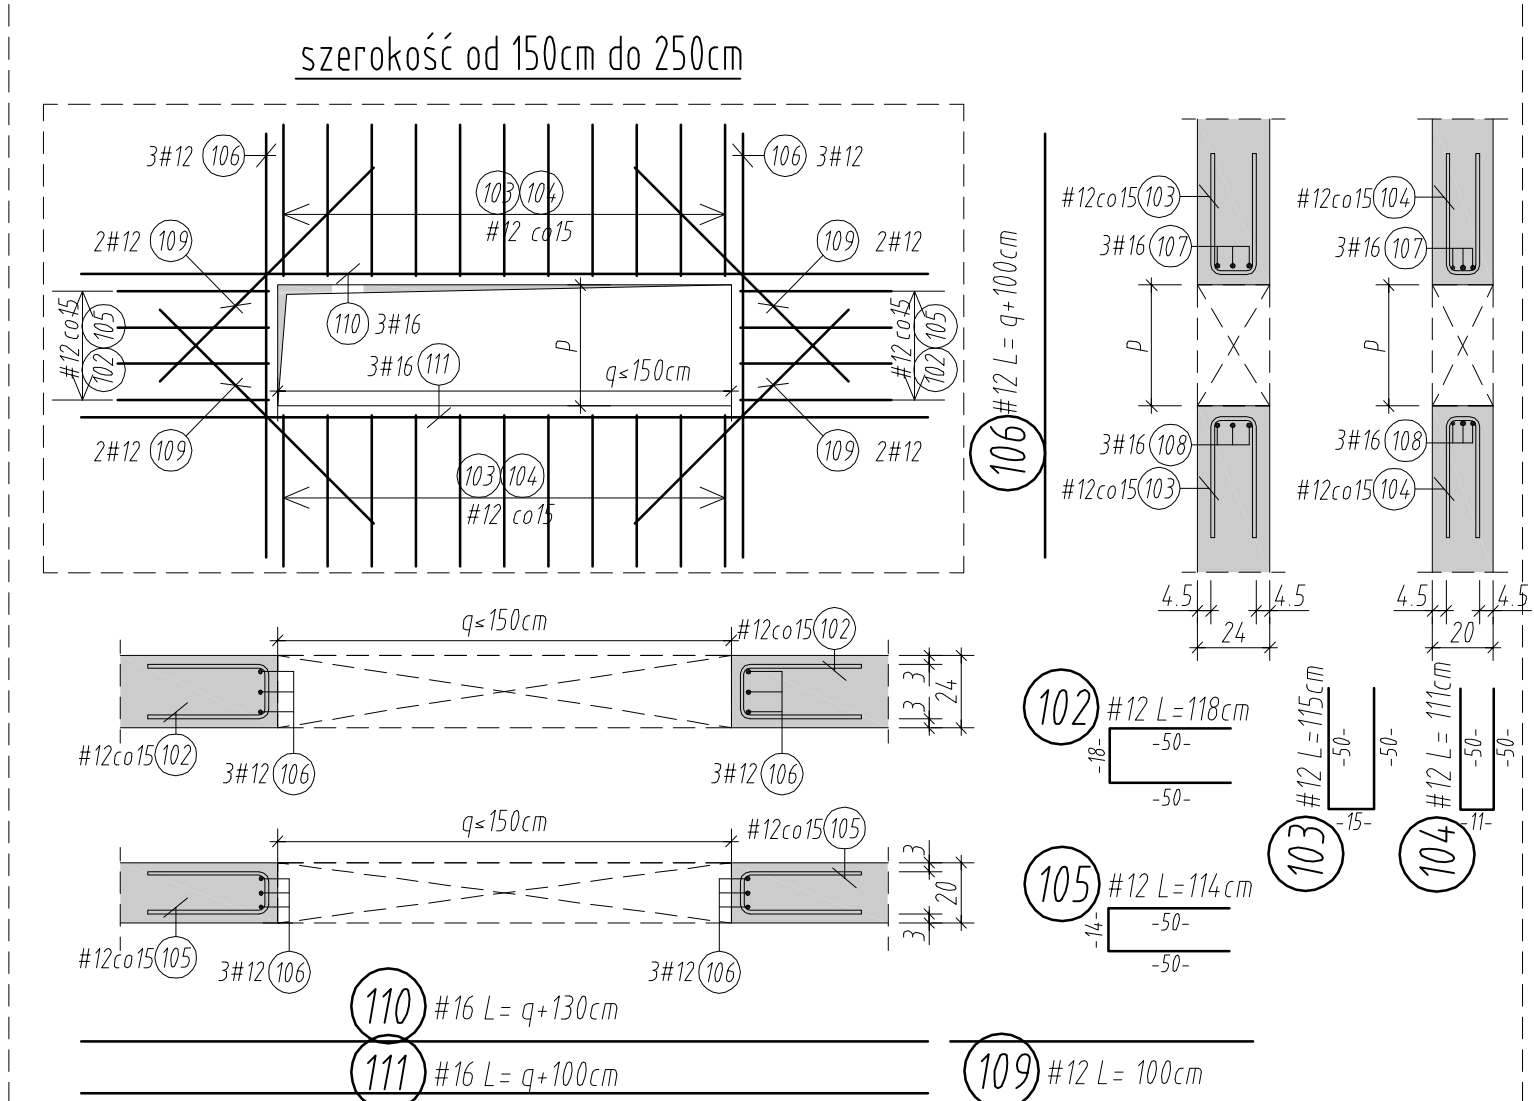
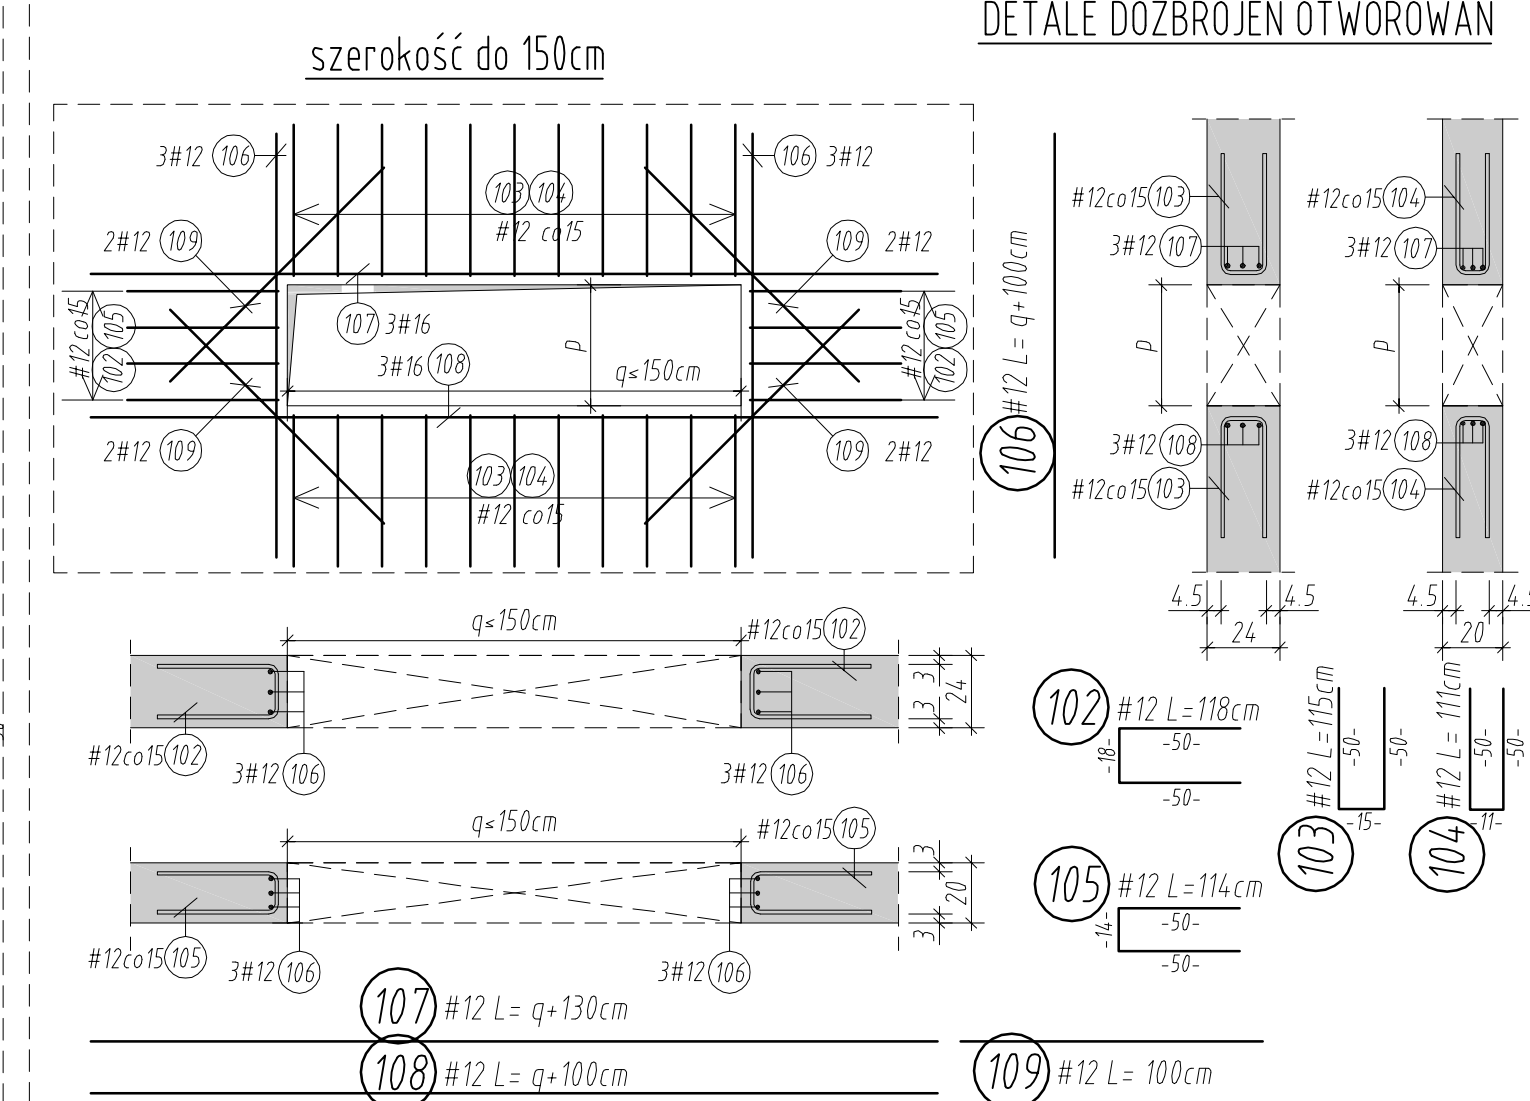
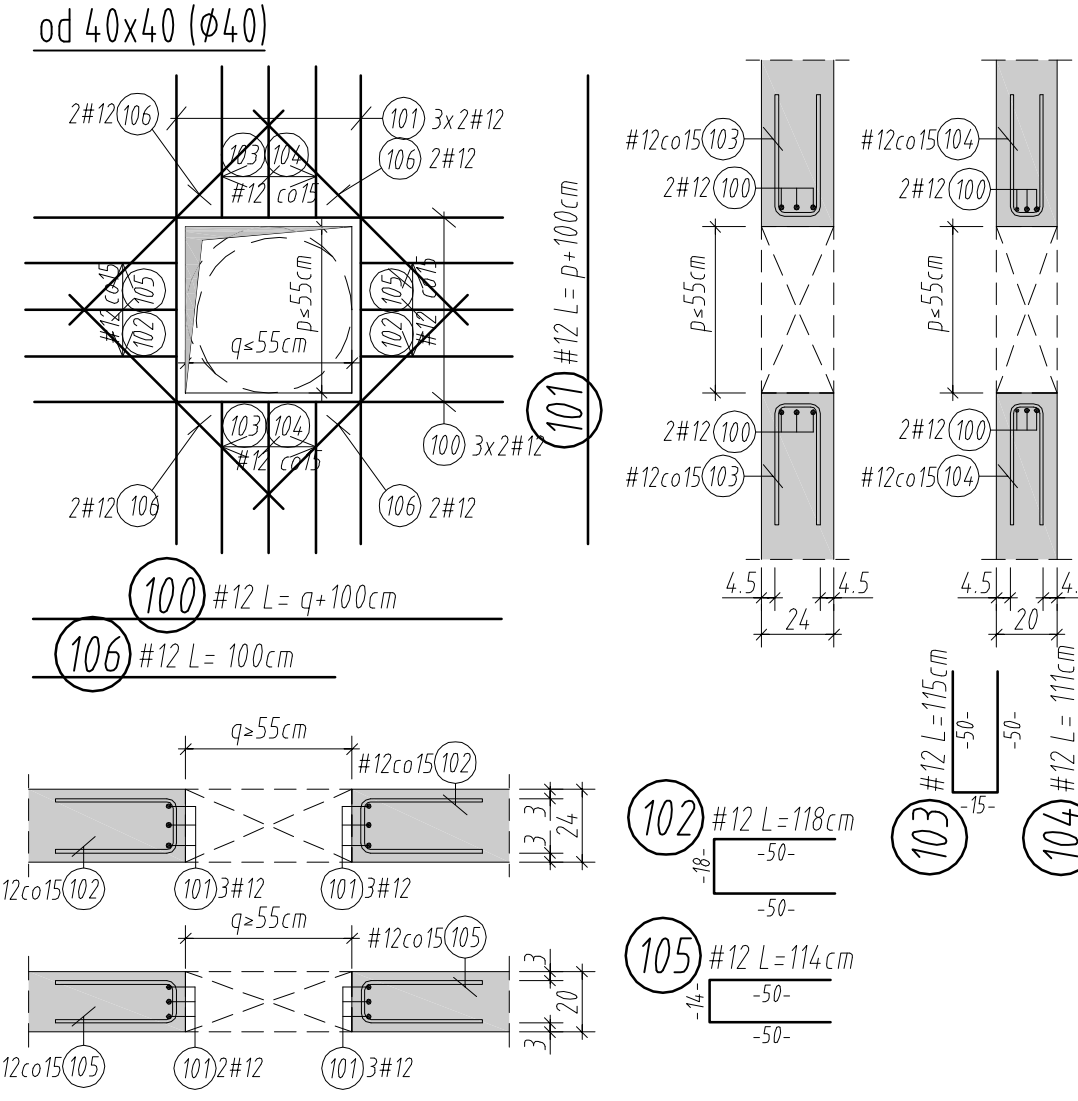
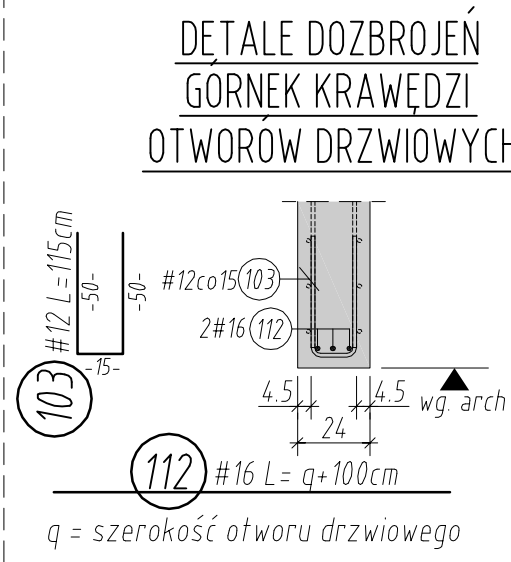
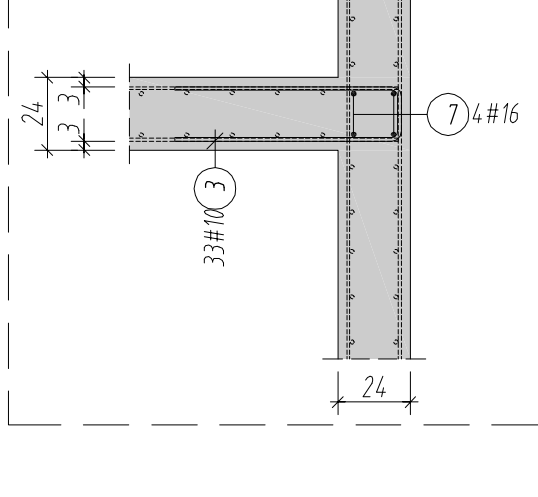
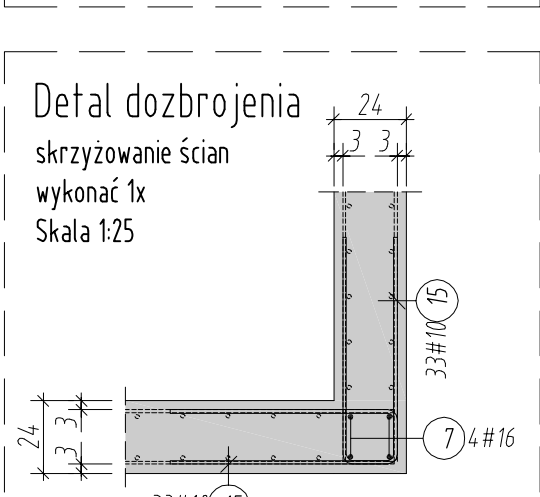
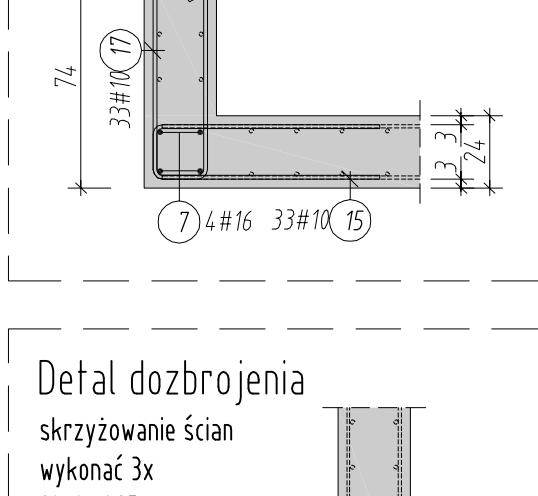
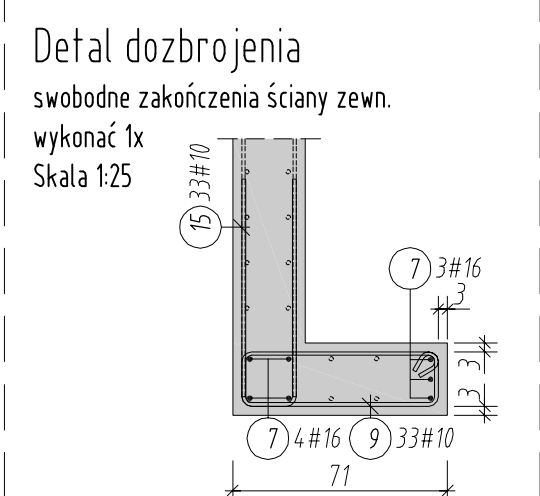
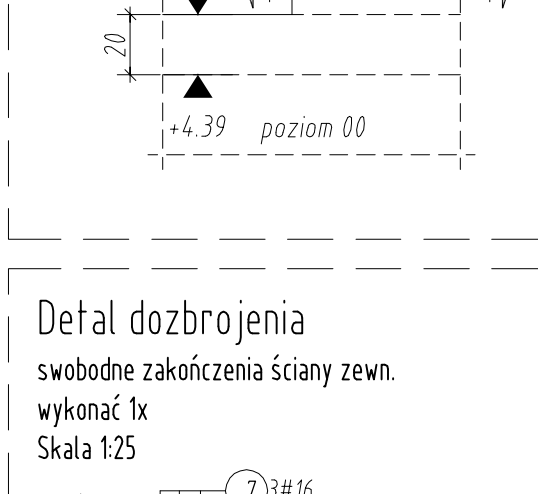
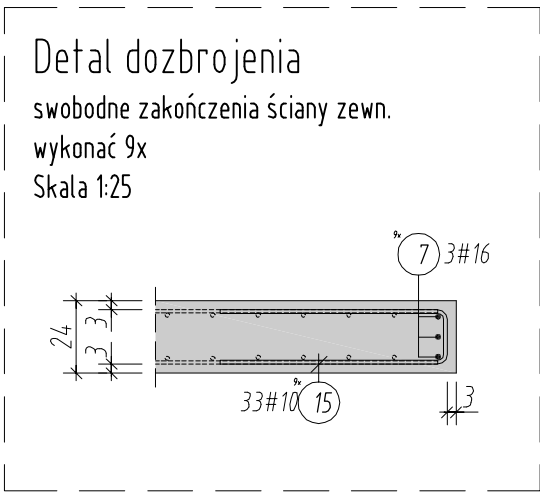
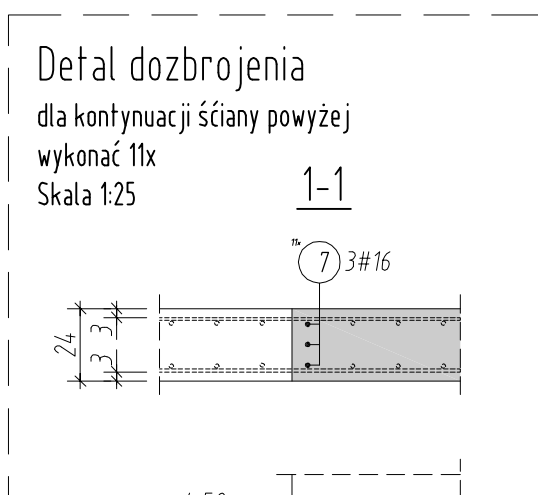


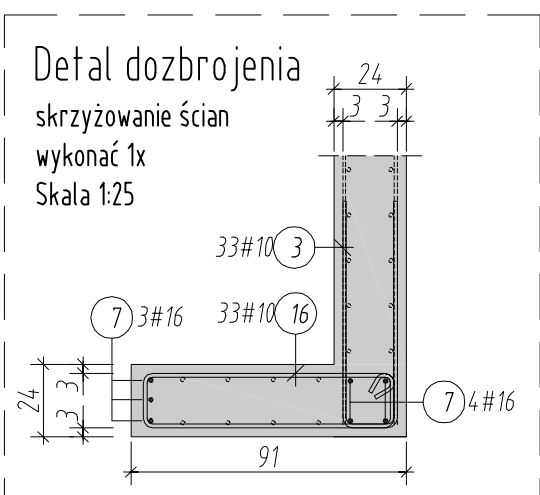

- 1 Pręty montażowe #10
4589.00 bm
Długość zakładu 55cm
Długość łączną podano z 10%
z nadłatkami na zakłady
- 2 Pręty montażowe #16
291.00 bm
Długość zakładu 90cm
Długość łączną podano z 15%
z nadłatkami na zakłady




Wytyki pod słup S.X/22.2/01

Wytyki pod słup S.X/22.1/01, S.X/K/01

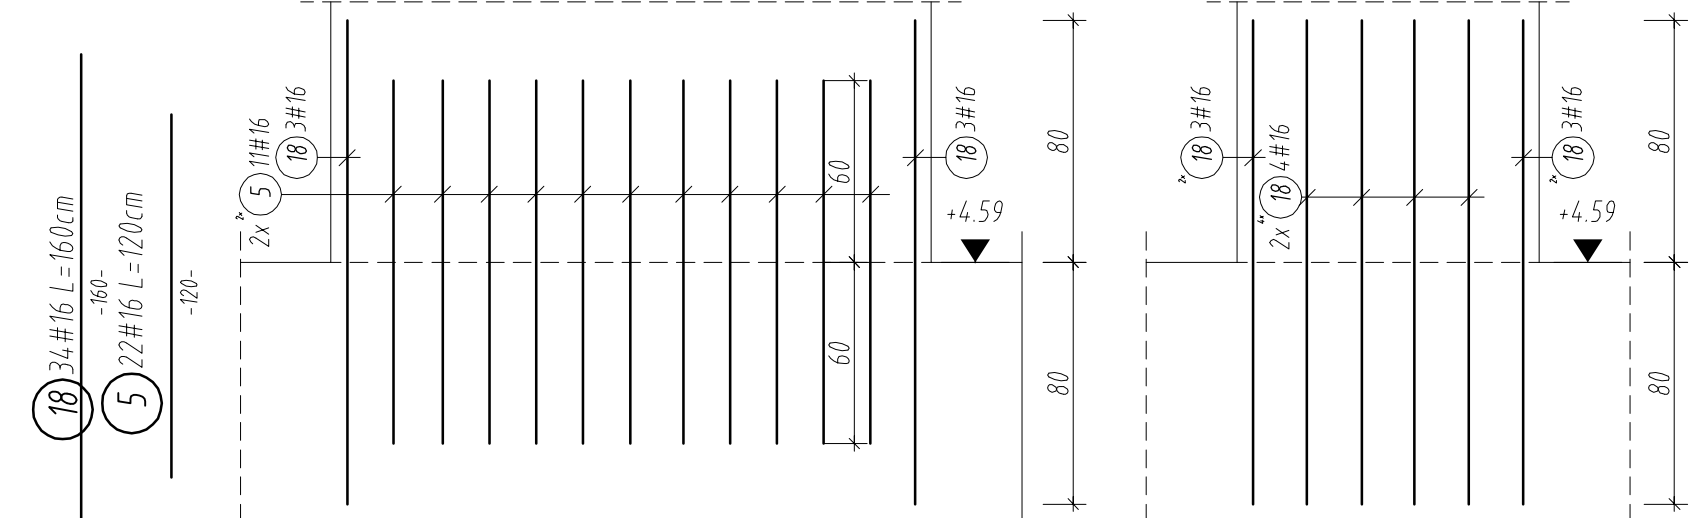


Poz. Sc.C.15.1/00

L=30.60cmb
otulina 4cm
Skala 1:25

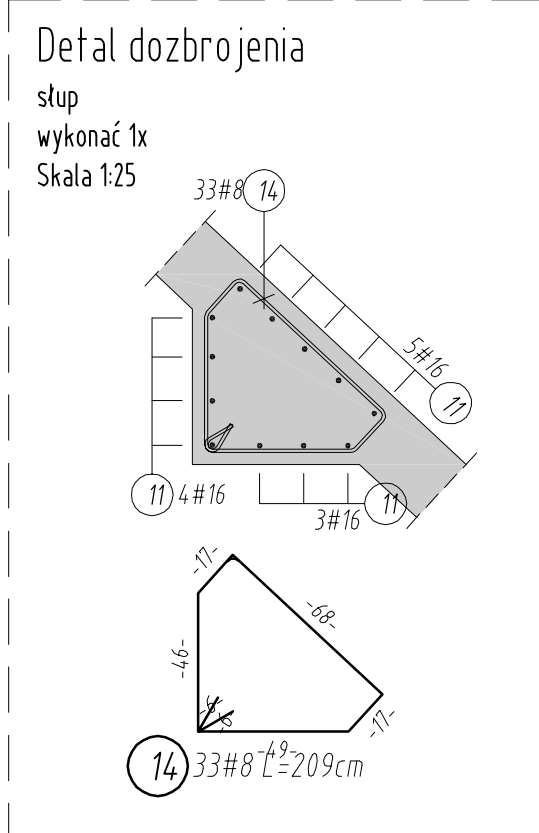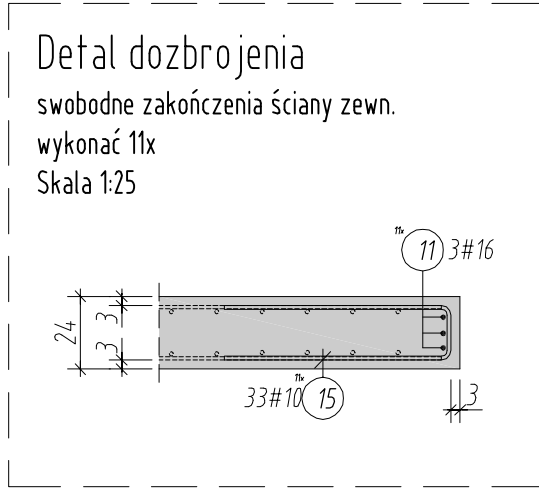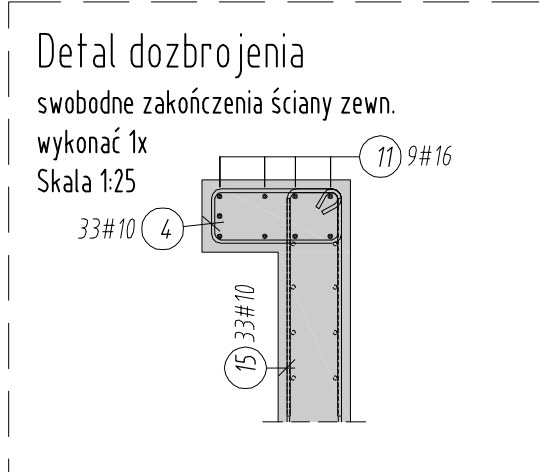

Poz. Sc.C.15.2/00

L=11.0cmb
otulina 4cm
Skala 1:25

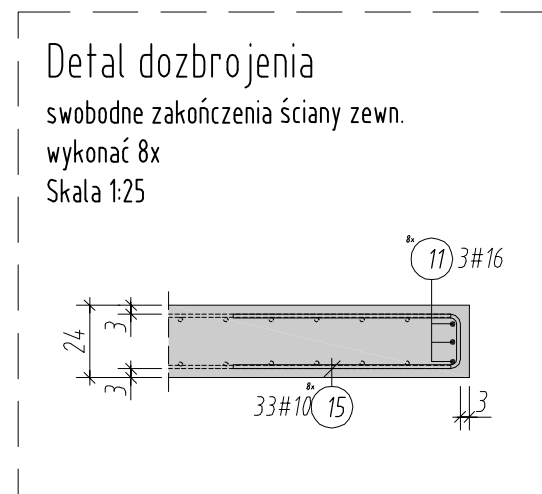

ZESTAWIENIE STALI ZBROJENIOWEJ STAL: A-IIIN

Poz.	Szt.	d	m	Razem (m)	Ciezar (kg)
1	mb.	10	4589.00	4589.00	2831.413
2	mb.	16	291.00	291.00	459.780
3	66	10	1.68	110.88	68.413
4	33	10	1.42	46.86	28.913
5	22	16	1.20	26.40	41.712
6	290	12	6.24	1809.60	1606.925
7	89	16	6.24	555.36	877.469
8	145	8	0.70	101.50	40.093
9	33	10	1.86	61.38	37.871
10	558	12	5.51	3074.58	2730.227
11	78	16	5.66	441.48	697.538
12	1413	6	0.31	438.03	97.243
13	279	8	1.15	320.85	126.736
14	33	8	2.09	68.97	27.243
15	1089	10	1.68	1829.52	1128.814
16	33	10	2.22	73.26	45.201
17	33	10	1.90	62.70	38.686
18	34	16	1.60	54.40	85.952


ZEST. ZE ZGLEDU NA ŚREDNICĘ

d(mm)	Razem (m)	kg/m	Ciezar (kg)
6	438.03	0.222	97.243
8	491.32	0.395	194.071
10	6773.60	0.617	4179.311
12	4884.18	0.888	4337.152
16	1368.64	1.580	2162.451

Ciezar ogółen (kg) 10970.228
Naddatek 20% na dozbrojenia 2194.000
Ciezar + naddatek(kg) 13164.228

- Poz. UWAGI:
- 1 długość łączną podano z 10 z nadłatkami na zakłady
 - 2 długość łączną podano z 15 z nadłatkami na zakłady

UWAGI. Należy obgiąć krawędzie stropu filigran.

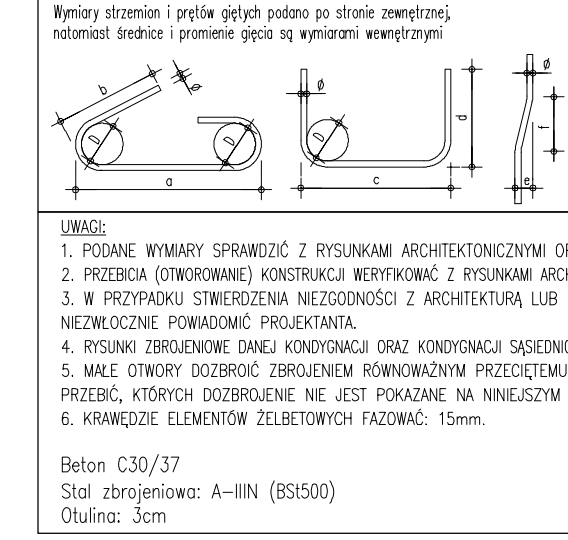

JEDEKSTWA MAJOR ARCHITEKCI

ul. Gajowa 52/5, 50-520 Wrocław
www.majorchitekci.pl, pracownia@majorchitekci.pl
tel. +48717878200

PROJEKTANT
mgr inż. arch. Marcin Major 100/101/DUM
(opisano: tabele do projektu i listy opisy i specyfikacje techniczne)

WYKONAWCA
mgr inż. arch. Alicja Adamowicz mgr inż. arch. Alicja Masak
mgr inż. arch. Paweł Major mgr inż. arch. Przemysław Soudo
mgr inż. arch. Paweł Osmak mgr inż. arch. Jakub Dobras
mgr inż. arch. Marcin Osmak mgr inż. arch. Wojciech Cebula

SPRAWOZDAWCA
mgr inż. arch. Anna Jagoda-Major nr upr. 30/02/000A
(opisano: tabele do projektu i listy opisy i specyfikacje techniczne)

KONSTRUKTOR
mgr inż. Łukasz Ziemiński nr upr. 236/005/11
(opisano: tabele do projektu i listy opisy i specyfikacje techniczne)

SPRAWOZDAWCA
mgr inż. Tomasz Dziadkowiec nr upr. 196/005/12
(opisano: tabele do projektu i listy opisy i specyfikacje techniczne)

INFORMACJE
P.W. 1:25
01.2017
A-
P-
R-
S-
T-
KL-
KM-
KN-
NO-
NP-
NQ-
TU-
TV-
TW-
YZ-
ZA-
ZB-
ZC-
ZD-
ZE-
ZF-
ZG-
ZH-
ZI-
ZJ-
ZK-
ZL-
ZM-
ZN-
ZO-
ZP-
ZQ-
ZR-
ZS-
ZT-
ZU-
ZV-
ZW-
ZX-
ZY-
ZZ