Rampa 4-6/C-D/-0.5

L=6.1 mb

otulina 4cm

Skala 1:25

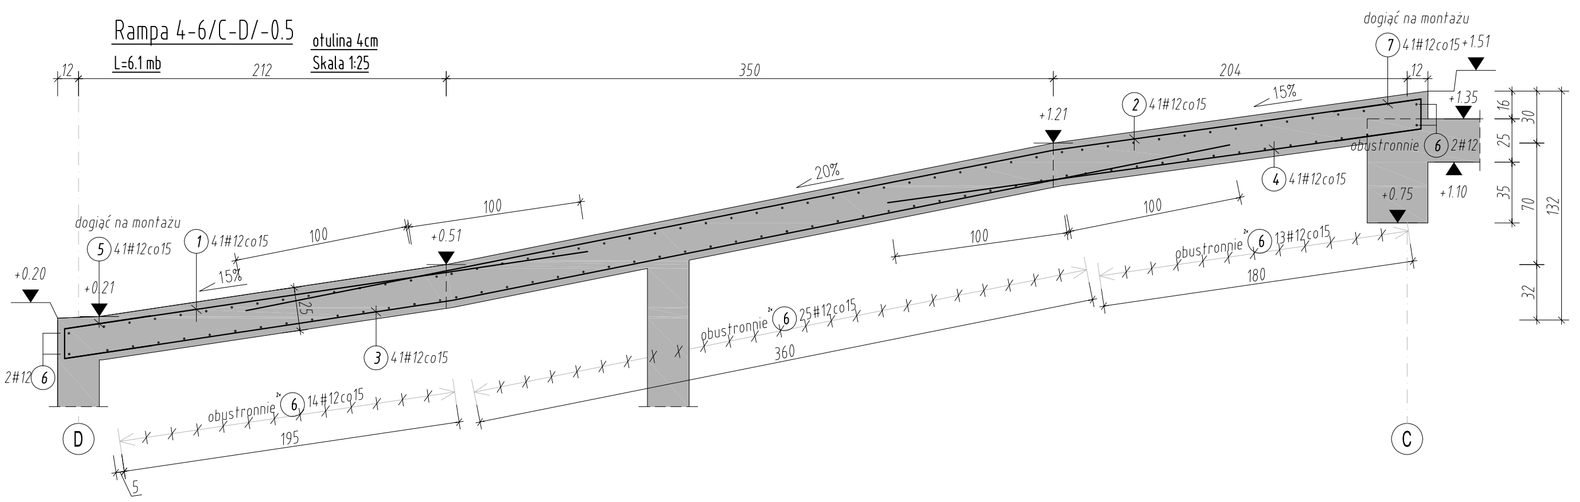

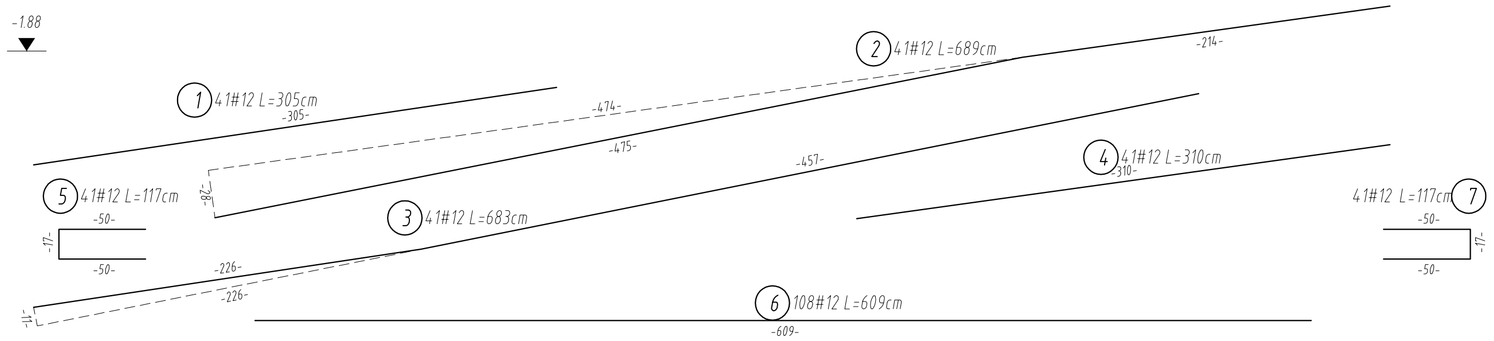

Detal łączenia rampy ze ścianą

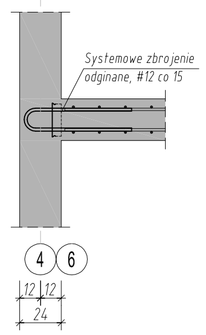

ZESTAWIENIE STALI ZBROJENIOWEJ STAL: A-IIIN

Poz.	Szt.	d	m	Razem (m)	Ciężar (kg)
1	41	12	3.05	125.05	111.044
2	41	12	6.89	282.49	250.851
3	41	12	6.83	280.03	248.667
4	41	12	3.10	127.10	112.865
5	41	12	1.17	47.97	42.597
6	108	12	6.09	657.72	584.055
7	41	12	1.17	47.97	42.597
8	41	12	1.17	47.97	42.597
9	41	12	1.53	62.73	55.704
10	136	12	6.09	828.24	735.477
11	41	12	2.83	116.03	103.035
12	41	12	8.89	364.49	323.667
13	41	12	8.94	366.54	325.488
14	41	12	3.19	130.79	116.142

ZEST. ZE WZGLĘDU NA ŚREDNICĘ

d(mm)	Razem (m)	kg/m	Ciężar (kg)
12	3485.12	0.888	3094.787

Ciężar ogółem (kg) 3095

Rampa 4-6/A-B/-0.5

L=6.1 mb

otulina 4cm

Skala 1:25

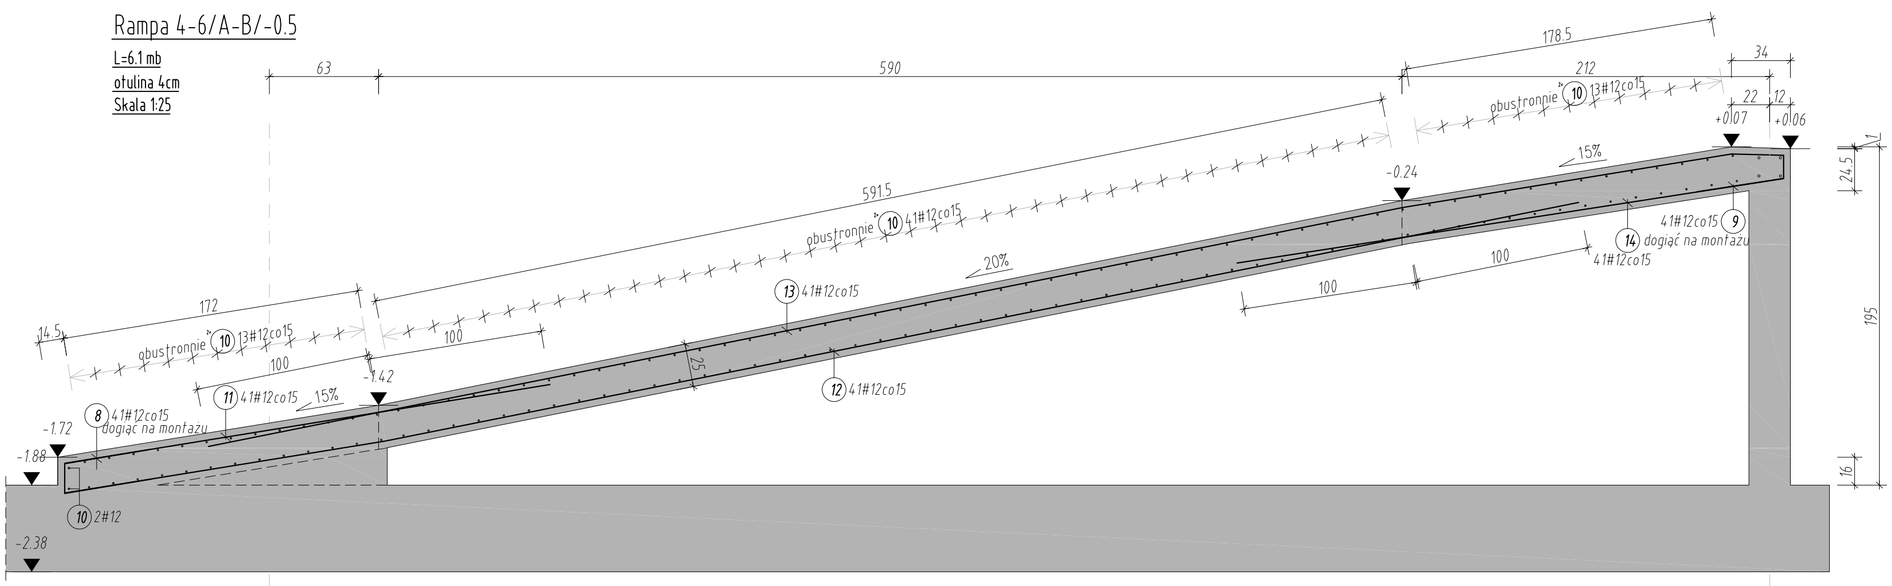

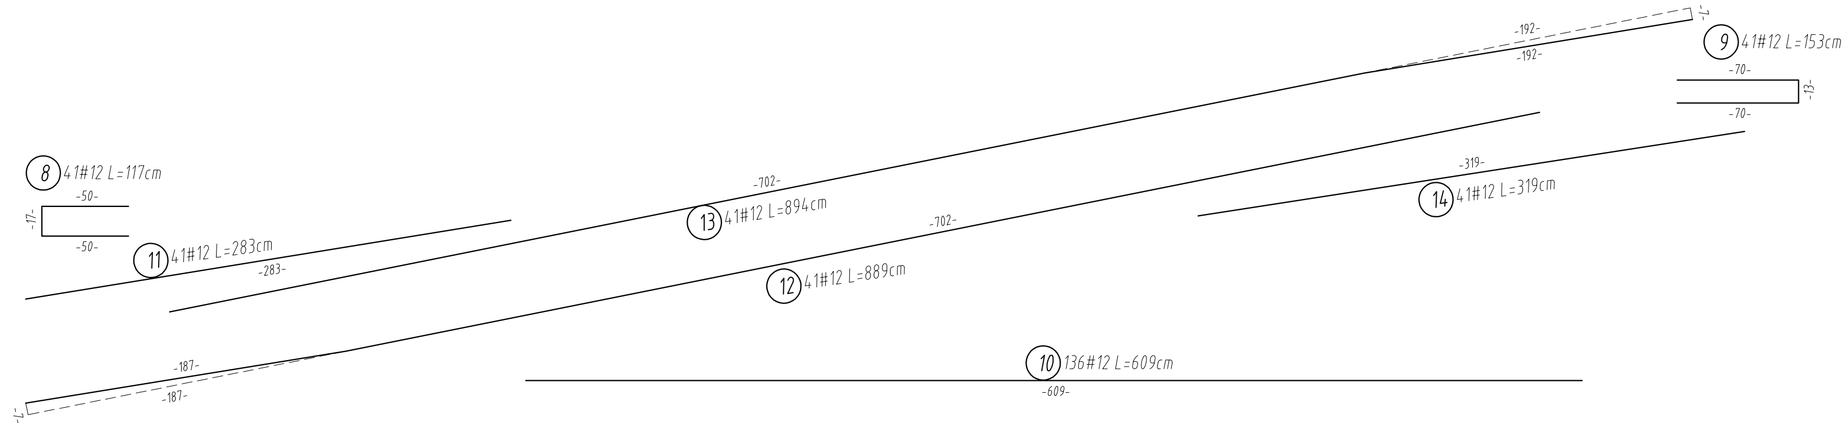

Wymiary strzemion i prętów giętych podano po stronie zewnętrznej, natomiast średnice i promienie gięcia są wymiarami wewnętrznymi

Fazować naroża elementów żelbetowych

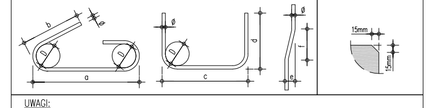

UWAGI:

1. PODANE WYMIARY SPRAWDZIĆ Z RYSUNKAMI ARCHITEKTONICZNYMI ORAZ INNYMI BARNŻAMI.
2. W PRZYPADKU STWIERDZENIA NIEZGODNOŚCI Z ARCHITEKTURĄ LUB INNYMI BRANŻAMI NIEZWŁOCZNIE POWIADOMIĆ PROJEKTANTA.
3 RYSUNKI ZBROJENIOWE DANEJ KONDYGNACJI ORAZ KONDYGNACJI SĄSIEDNICH ROZPATRYWAĆ ŁĄCZNIE.
4. KRAWĘDZIE ELEMENTÓW ŻELBETOWYCH FAZOWAĆ: 15mm.

Beton C30/37,
Stal zbrojeniowa: A-IIIN (BSt500)
Otulina: 4cm

JEDNOSTKA PROJEKTOWA: MAJOR ARCHITEKCI
ul. Gajowa 52/5, 50-520 Wrocław,
www.majorarchitekci.pl, pracownia@majorarchitekci.pl,
tel. +48717878200

TEMAT: Projekt budynku wielofunkcyjnego będącego w części budynkiem mieszkalnym wielorodzinnym z wbudowanym przedszkolem i garażem, a w części budynkiem zamieszkania zbiorowego z mieszkaniami dla osób starszych, z pomieszczeniami do dziennego pobytu dla tych osób i z usługami wraz z zagospodarowaniem terenu i przyłączeniem do sieci miejskich na terenie osiedla Nowe Żerniki we Wrocławiu

LOKALIZACJA: Osiedle Nowe Żerniki, 50-060 Wrocław dz. nr 67, AM-10, obręb Żerniki we Wrocławiu

INWESTOR: TBS we Wrocławiu; ul. S.Przybyszewskiego 102/104, 51-148 Wrocław

A R C H I T E K T U R A

GŁ.PROJEKTANT: mgr inż.arch. Marcin Major 701/01/DUW
Uprawnienia budowlane do projektowania bez ograniczeń w specjalności architektonicznej

WSPÓŁPRACA: mgr inż.arch. Alicja Adamowicz, mgr inż.arch. Alicja Miasik, mgr inż.arch. Paweł Major, mgr inż.arch. Przemysław Spadło, mgr inż.arch. Paweł Osmak, mgr inż.arch. Jakub Dobras, mgr inż.arch. Marta Górniak, mgr inż.arch. Wojciech Cebula

SPRAWDZAJĄCY: mgr inż.arch. Anna Jagoda-Major nr upr. 30/02/DOIA
Uprawnienia budowlane do projektowania bez ograniczeń w specjalności architektonicznej

K O N S T R U K C J A

PROJEKTANT: mgr inż. Łukasz Zimny nr upr. 236/DOŚ/11
w spec. konstrukcyjno-budowlanej

SPRAWDZAJĄCY: mgr inż. Tomasz Dziadkowiec nr upr. 196/DOŚ/12
w spec. konstrukcyjno-budowlanej

INFORMACJE	NR PROJEKTU	STADIUM	SKALA:	DATA:	REWIZJA:
	1601	P.W.	1:25	01.2017	–

TEMAT RYSUNKU: RAMPY ŻELBETOWE

NR RYS: P005-4.1