
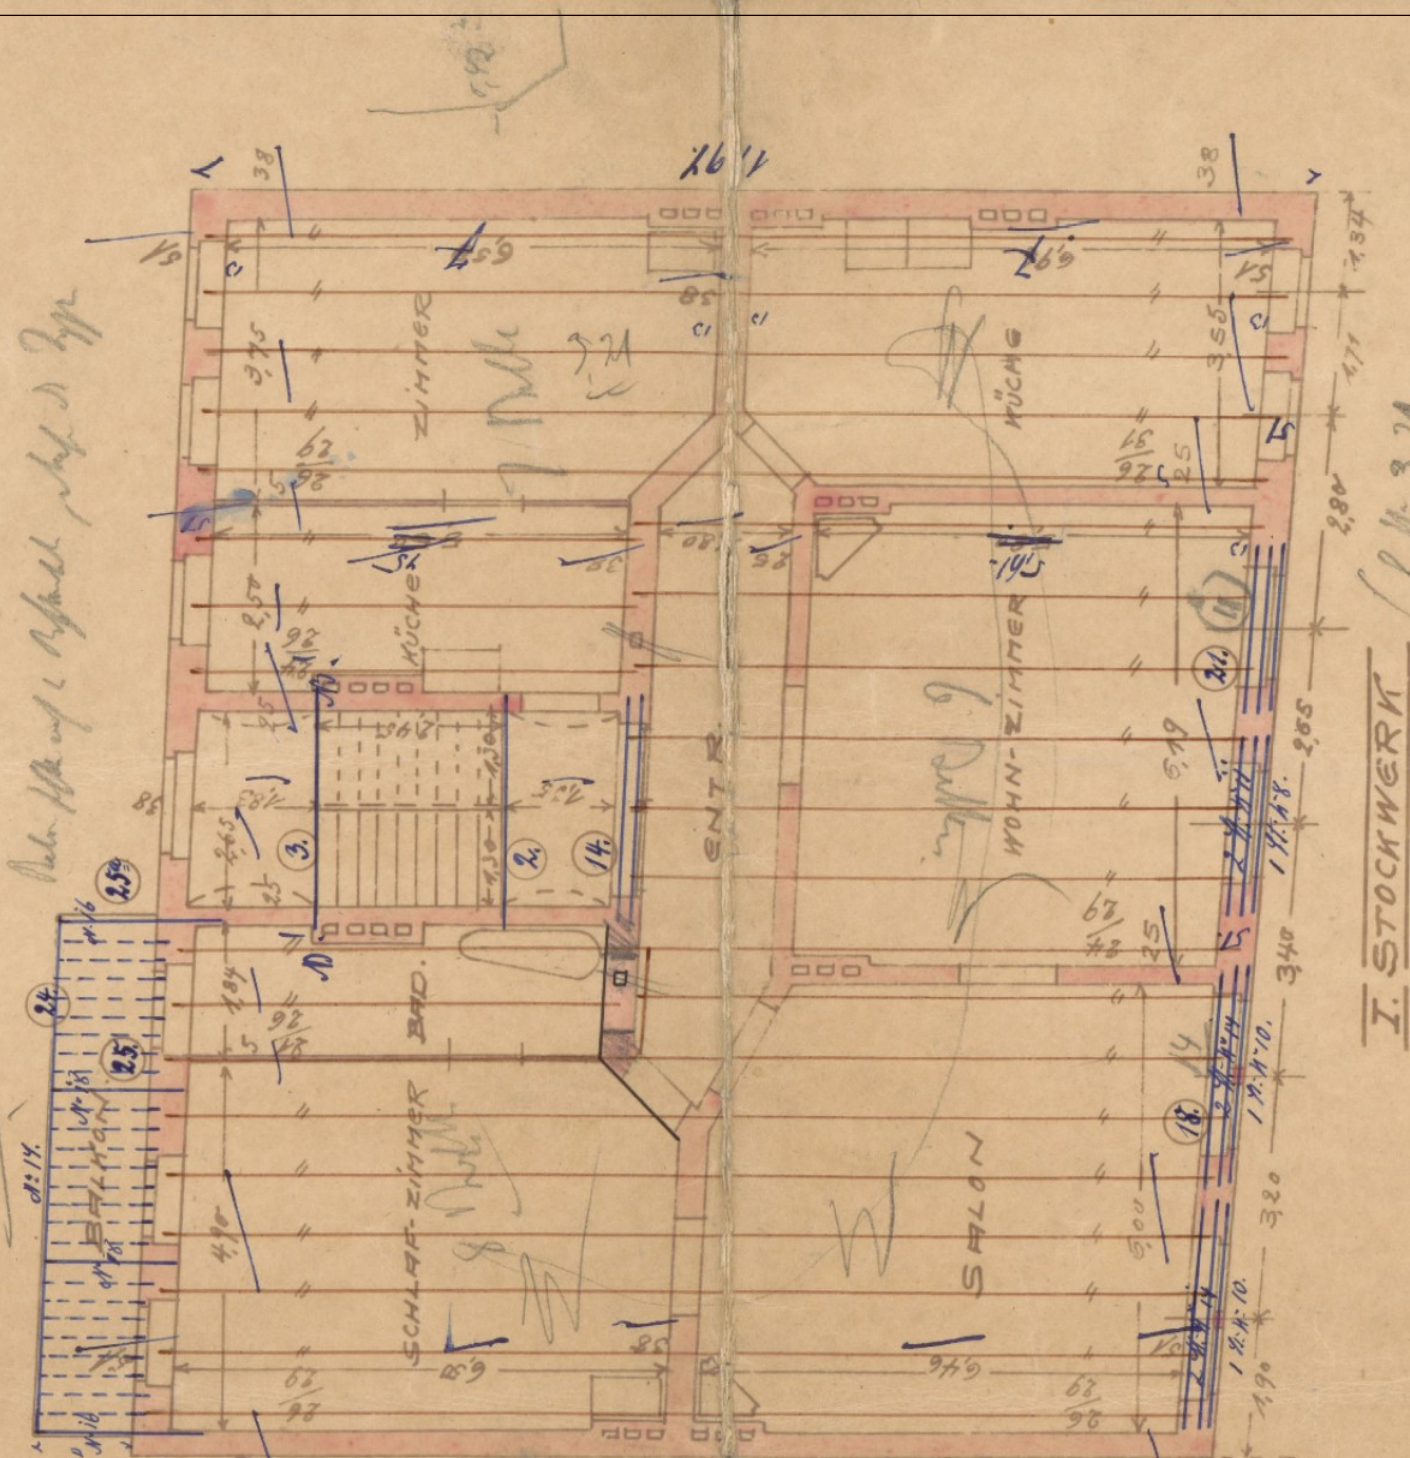
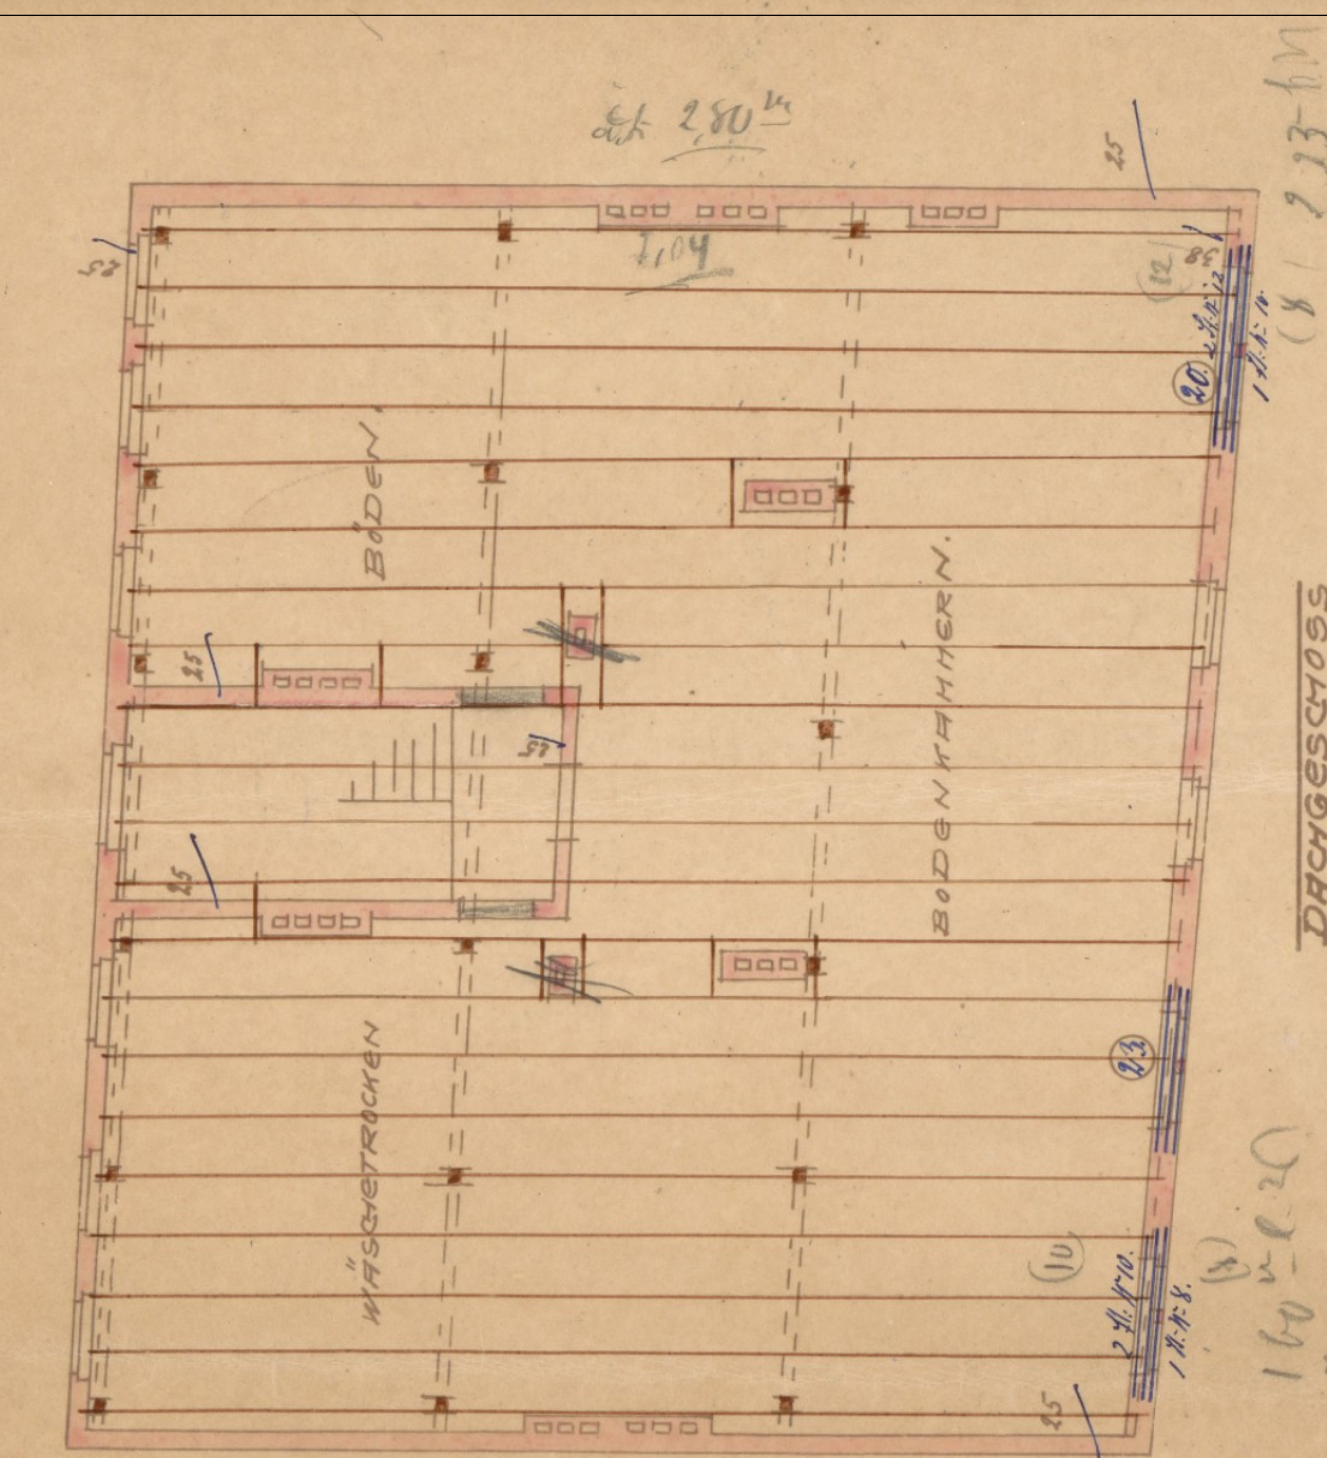
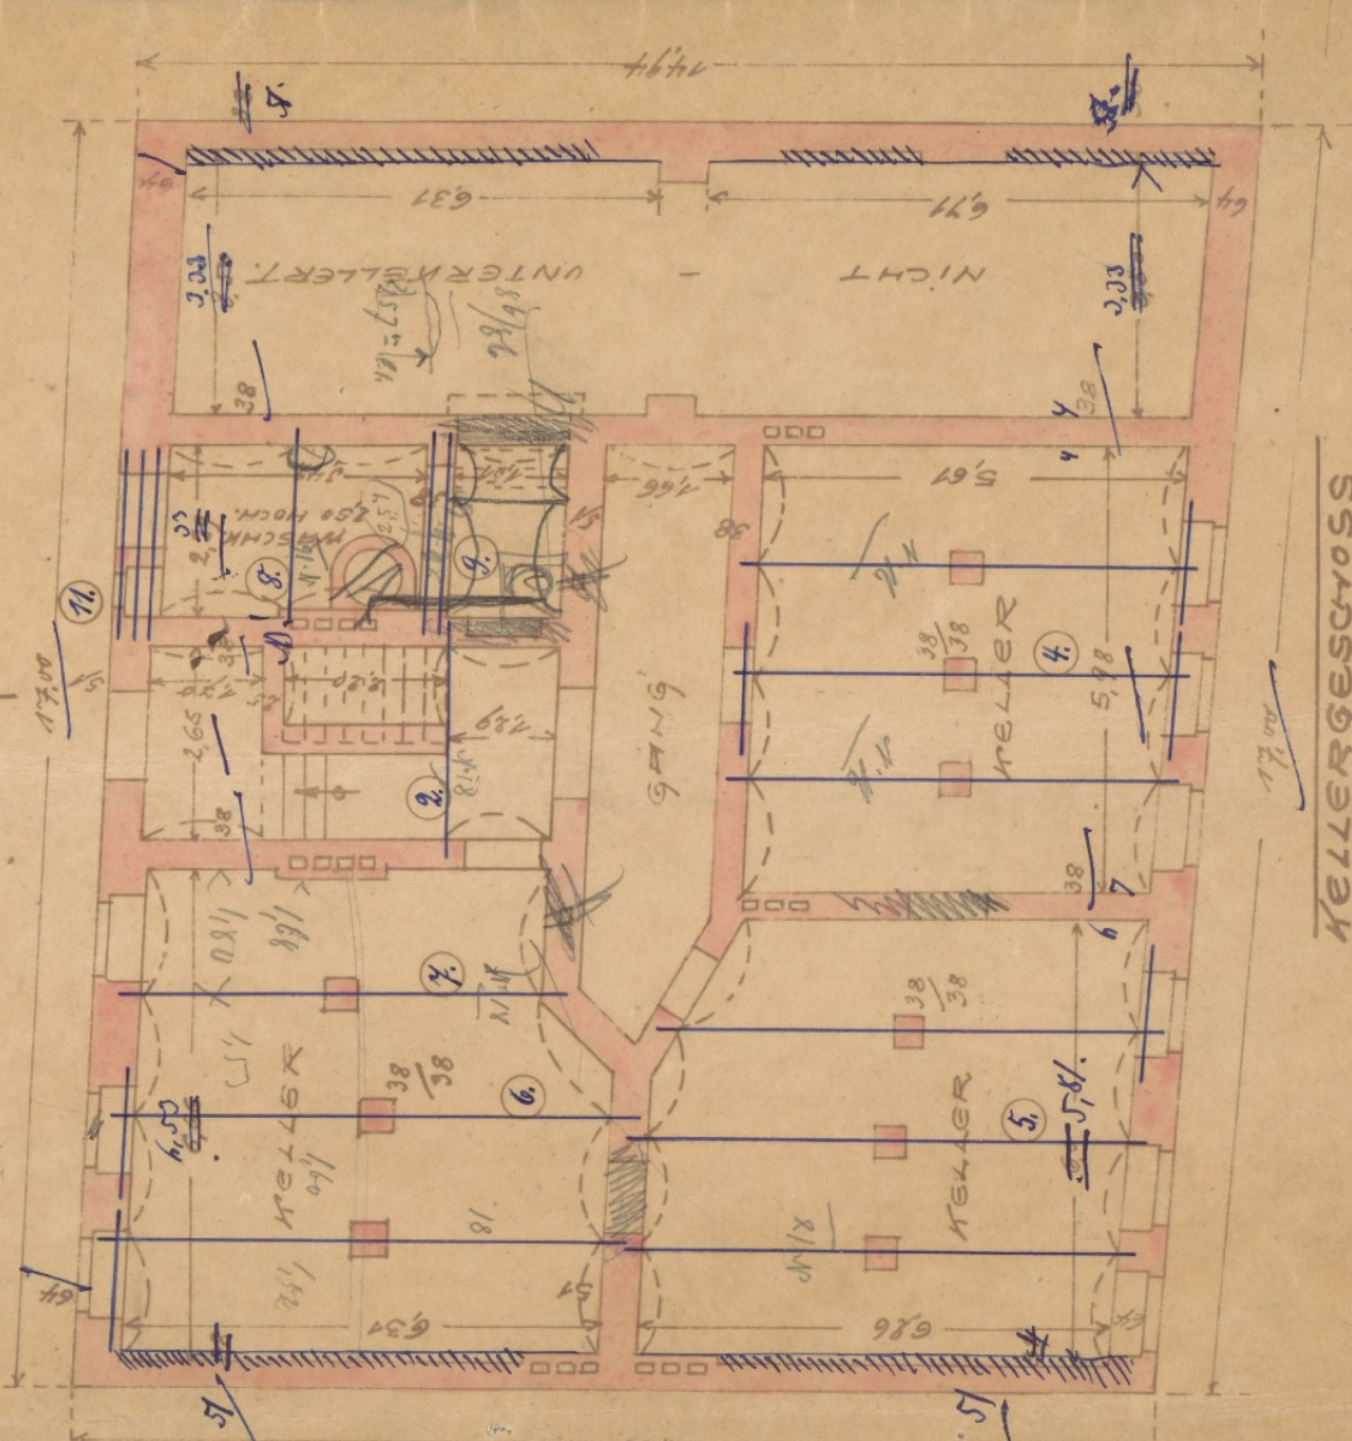
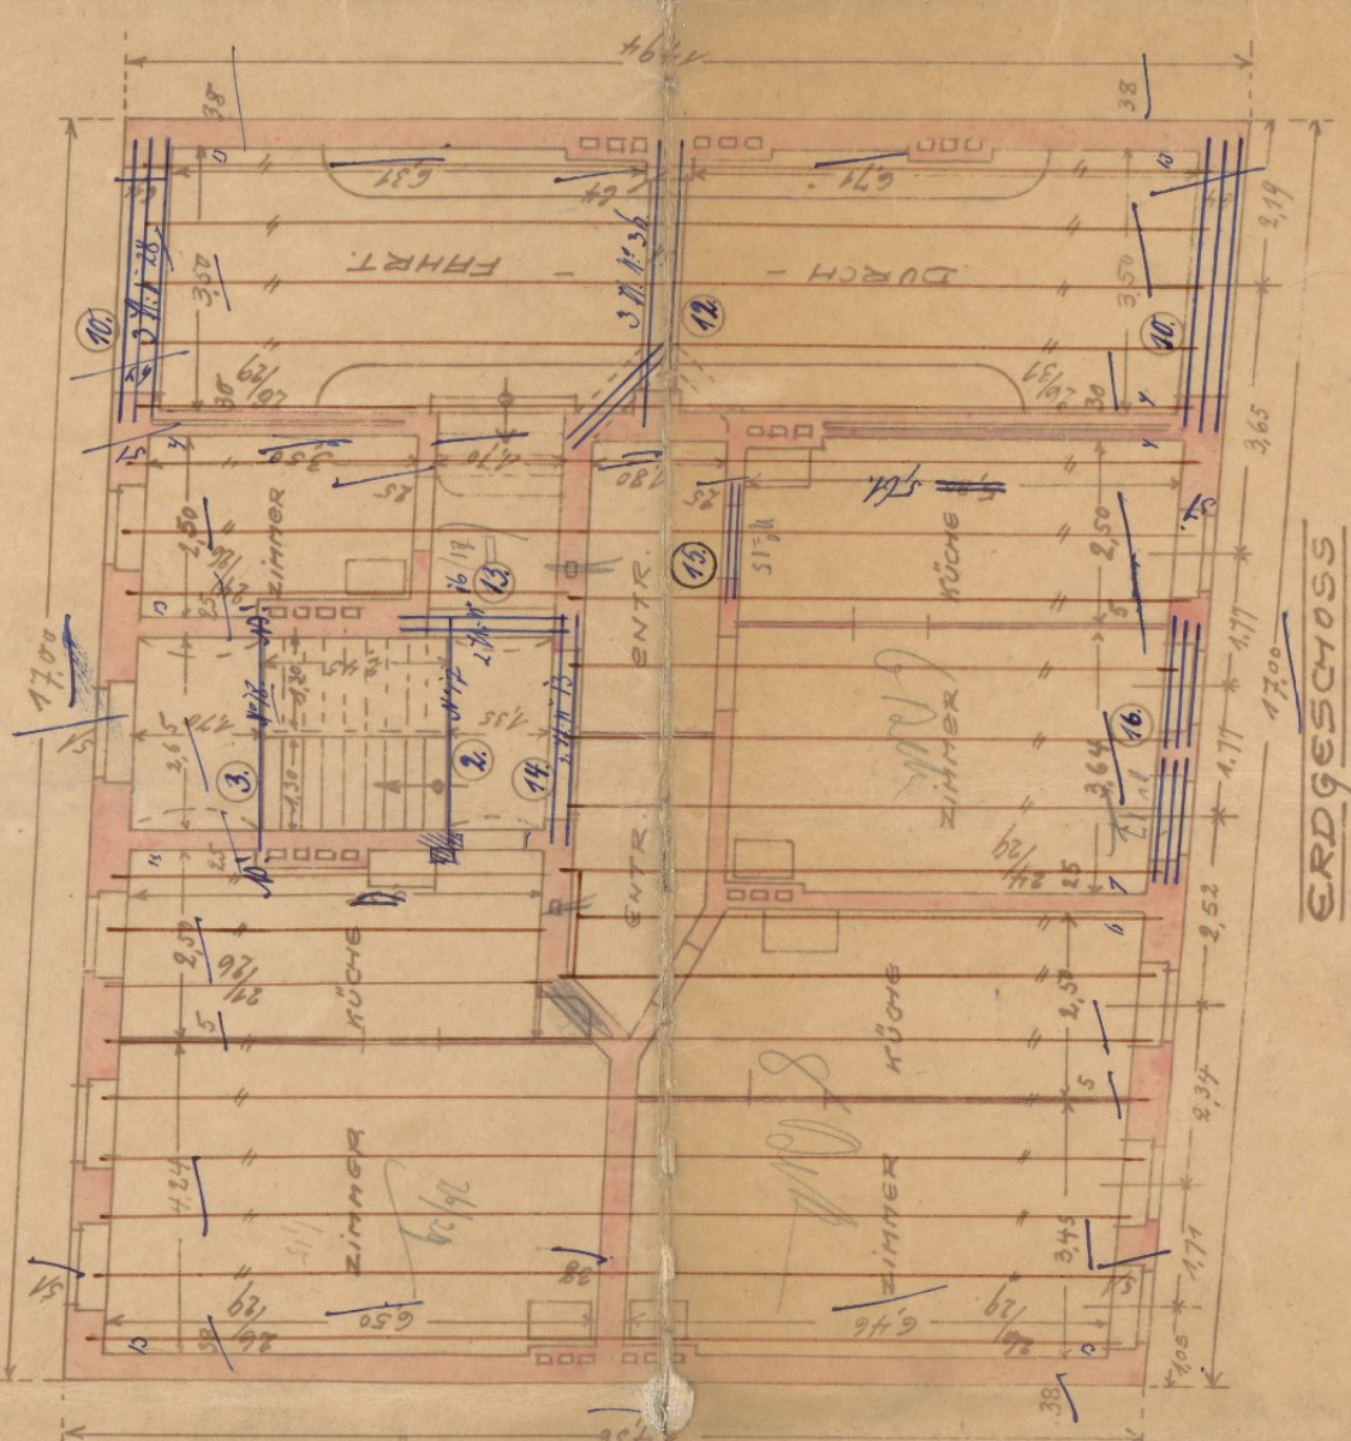


Geograph. N. Osten nach

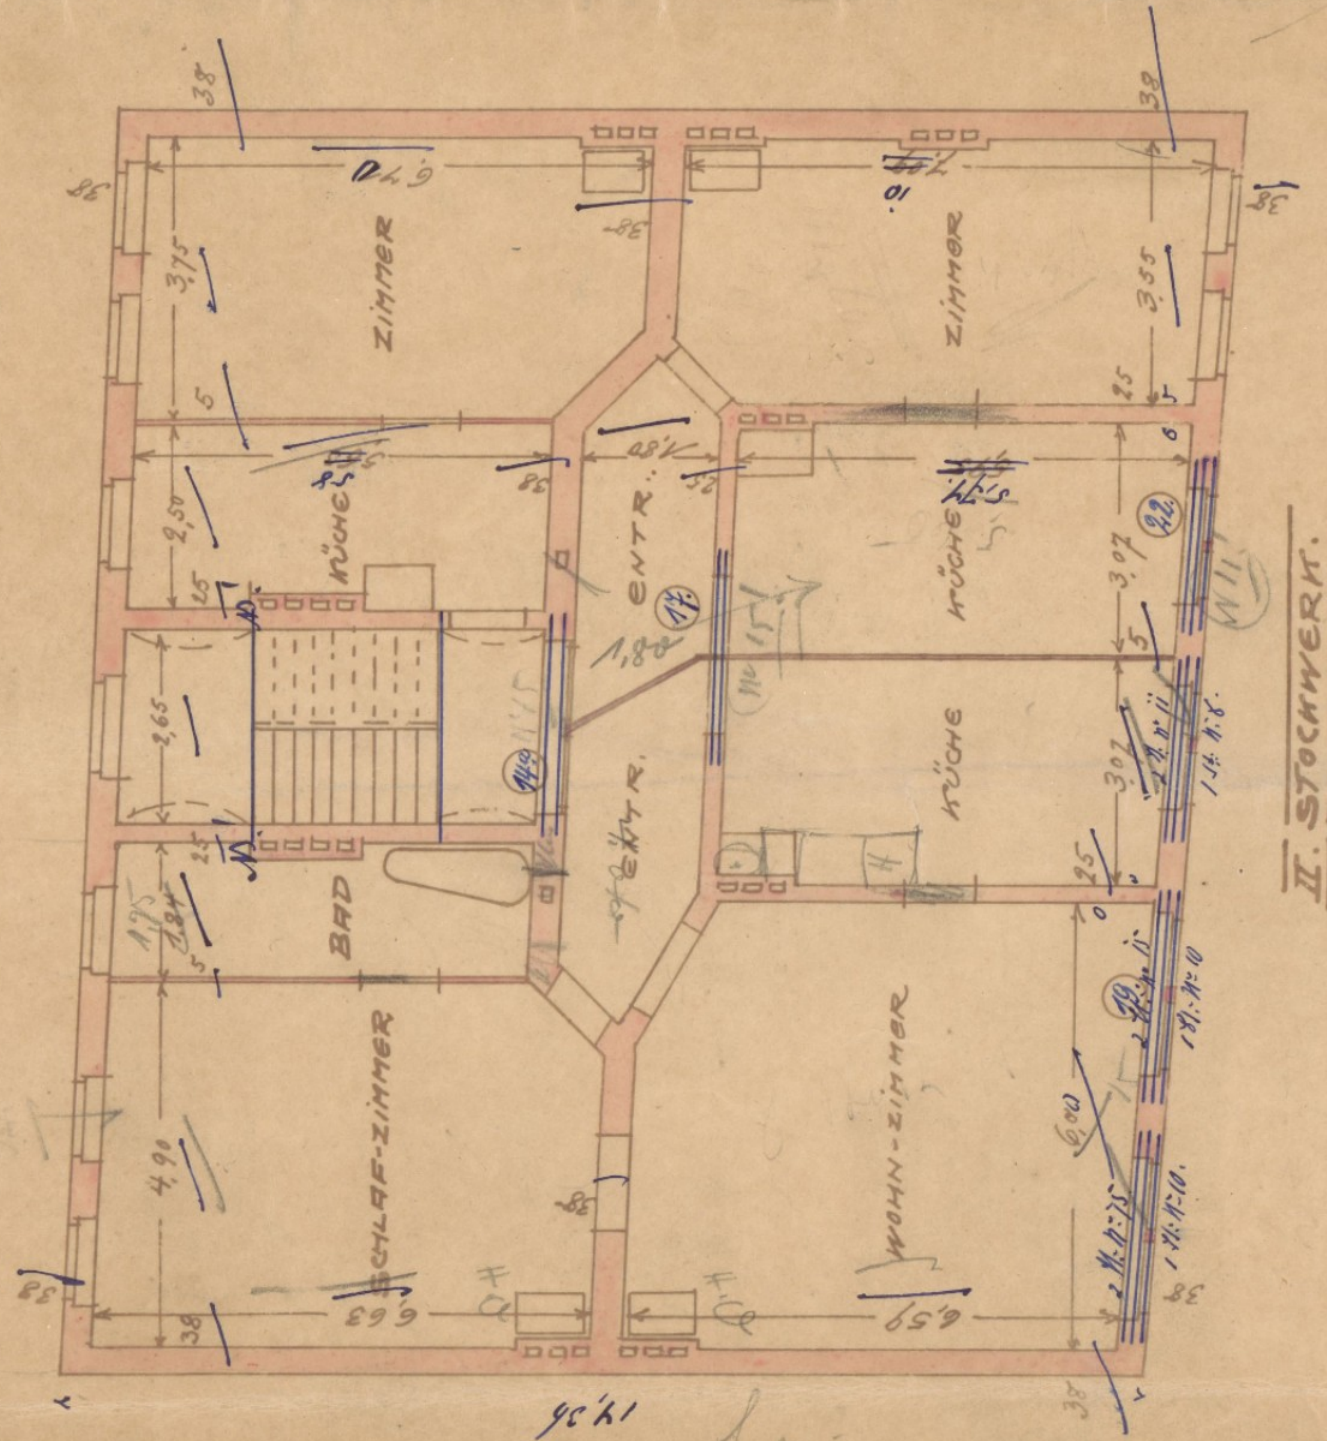

I. STOCKWERK

NACHTRAGS-ZEICHNUNG

KLEIN TSCHANSECH N° 13 B

AN DER CHAUSSEE VON BRESLAU NACH OHLAU

GRUNDBUCH ART. 42-BAND II - BLATT 50

BETRIFFT

DEN NEUBAU EINES VORDER WOHNHAUSES

DER BESITZER,

KL. TSCHANSECH 29 AUGUST 1907

DER BAULEITER,

Gerber & Salzbrunn

Zimmerer u. Baugeschäft

Kl. Tschansch

Breslau

Telephone 9228.

Architekt

Breslau a. d. O. 1. September 1907.

Dr. J. H. H. H.