




Signed by / Podpisano
przez:

Małgorzata Stella
Jordan
Urząd Miejski
Wrocławia

Date / Data: 2025-08-
28 14:36

Departament Urbanistyki i Architektury

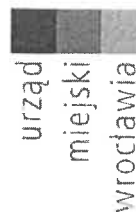

4 Idea Biuro Projektowe Karol Sitarski
Złota 15 u5
25-015 Kielce

Wrocław, 28 sierpnia 2025 r.

WAZ-AE.6727.624.2025

WAZ-AE.6727.624.2025.AJ1

Dotyczy: zaopiniowania pod względem plastycznym formy projektowanego oświetlenia na potrzeby realizacji inwestycji pn. „Przebudowa oświetlenia drogowego w rejonie ul. Opolskiej 25-37 we Wrocławiu”, adres inwestycji: ul. Opolska 25-37, Wrocław, obręb Księża Małe, AR_5, dz. nr , 12, 13, 14/1, 14/2, 15/1, 15/2, 16/1, 16/2, 17/1, 17/2, 18/1, 18/2, 19/2.

Po zapoznaniu się z wnioskiem 31304 z dnia 03.07.2025 r. opiniuję pozytywnie pod względem plastycznym formę projektowanego oświetlenia na potrzeby realizacji projektu pn. „Przebudowa oświetlenia drogowego w rejonie ul. Opolskiej 25-37 we Wrocławiu”, adres inwestycji: ul. Opolska 25-37, Wrocław, obręb Księża Małe, AR_5, dz. nr , 12, 13, 14/1, 14/2, 15/1, 15/2, 16/1, 16/2, 17/1, 17/2, 18/1, 18/2, 19/2, w zakresie sylwetki słupów trakcyjno-oświetleniowych (załącznik 3) z uwagą, że należy zastosować odpowiednie połączenia pomiędzy poszczególnymi częściami słupów (uskoki powinny być wykończone analogicznie, jak w istniejących słupach trakcyjno-oświetleniowych ul. Opolskiej).

Planowane ustawienie słupów wynika z planowanego wyburzenia kamienic zlokalizowanych przy ul. Opolskiej 25-37, na których było zamontowane mocowanie oświetlenia przewieszonego nad ul. Opolską.

Słup należy zrealizować w kolorze RAL 9006 (C-0 wg wzornika ROSA) oraz zabezpieczyć do wysokości 2,5 m powłoką antyplakatową i antygraffiti w technologii trwałego zabezpieczenia HLG-System lub równoważnej.

Zastępca Dyrektora Wydziału Architektury i Zabytków
Małgorzata Jordan

*(dokument wydano w postaci elektronicznej
i podpisano bezpiecznym podpisem elektronicznym
weryfikowanym przy pomocy ważnego kwalifikowanego certyfikatu)*



SWOS-WAZ-00040903/2025

Wydział Architektury i Zabytków
pl. Nowy Targ 1-8; 50-141 Wrocław
tel. +48 717 77 77 77
fax +48 717 77 71 18
waz@um.wroc.pl
www.wroclaw.pl

Załączniki:

1. Klauzula informacyjna realizująca obowiązek wynikający z rozporządzenia Parlamentu Europejskiego i Rady (UE) 2016/679 (RODO)
- 2-3. Załączniki graficzne

Otrzymują:

1. adresat
2. aa

Sprawę prowadzi:


Aneta Jaszczyńska, +48 71 777 76 03, aneta.jaszczyńska@um.wroc.pl

**INFORMACJE DOTYCZĄCE PRZETWARZANIA
PAŃSTWA DANYCH OSOBOWYCH PRZEZ PREZYDENTA WROCŁAWIA**

Niniejszą informację otrzymała/otrzymał Pani/Pan w związku z obowiązkami określonymi w art. 13 i 14 rozporządzenia Parlamentu Europejskiego i Rady (UE) 2016/679 z dnia 27 kwietnia 2016 r. w sprawie ochrony osób fizycznych w związku z przetwarzaniem danych osobowych i w sprawie swobodnego przepływu takich danych oraz uchylenia dyrektywy 95/46/WE (ogólne rozporządzenie o ochronie danych - RODO) (Dziennik Urzędowy Unii Europejskiej z dnia 14 maja 2016 r. L 119/1).

| Informacje dotyczące przetwarzania Państwa danych osobowych | |
|--|---|
| Administrator | Administratorem Pani/Pana danych osobowych jest Prezydent Wrocławia. Można się z nim skontaktować w następujący sposób: <ul style="list-style-type: none">• listownie na adres: pl. Nowy Targ 1-8, 50-141 Wrocław,• przez e-mail: waz@um.wroc.pl,• telefonicznie: +48 71 777 71 14. |
| Cele przetwarzania danych osobowych | Będziemy przetwarzać Pani/Pana dane osobowe w celu realizacji żądania zawartego w złożonym przez Panią/Pana podaniu lub zapewnieniu udziału Pani/Pana w prowadzonym postępowaniu, w którym Pani/Pan ma prawo uczestniczyć. |
| Kategorie odnośnych danych osobowych | Dane osobowe wnioskodawcy lub pełnomocnika: imię i nazwisko, adres zamieszkania lub adres do korespondencji, inne dane kontaktowe. Dane osobowe strony: imię i nazwisko, adres zamieszkania lub adres do korespondencji, inne dane kontaktowe. |
| Podstawa prawna przetwarzania danych osobowych | Będziemy przetwarzać Pani/Pana dane osobowe na podstawie przepisów prawa, w szczególności ustawy z dnia: 14 czerwca 1960 r. Kodeks postępowania administracyjnego; 7 lipca 1994 r. Prawo budowlane; 27 marca 2003 r. o planowaniu i zagospodarowaniu przestrzennym; 10 kwietnia 2003 r. o szczególnych zasadach przygotowania i realizacji inwestycji w zakresie dróg publicznych; 24 czerwca 1994 r. o własności lokali; 5 czerwca 1998 r. o samorządzie powiatowym. |
| Źródło pochodzenia danych | Pani/Pana dane osobowe mogą być pozyskane bezpośrednio od Pani/Pana, jak również mogą być pozyskiwane z innych źródeł, w szczególności z systemów: ewidencji gruntów i budynków, ewidencji ludności, ksiąg wieczystych. |
| Okres przechowywania danych osobowych | Pani/Pana dane osobowe będą przetwarzane, do czasu załatwienia sprawy, w której zostały one zebrane a następnie - w przypadkach, w których wymagają tego przepisy ustawy z dnia 14 lipca 1983 r. o narodowym zasobie archiwalnym i archiwach - przez czas określony w tych przepisach, zgodnie z kategoriami archiwalnymi. |

| | |
|---|---|
| Odbiorcy danych osobowych | Pani/Pana dane osobowe zostaną udostępnione podmiotom upoważnionym na podstawie przepisów prawa. Dodatkowo dane mogą być dostępne dla usługodawców wykonujących zadania na zlecenie Administratora w ramach świadczenia usług serwisu, rozwoju i utrzymania systemów informatycznych. |
| Prawa związane z przetwarzaniem danych osobowych | <p>Przysługują Pani/Panu następujące prawa związane z przetwarzaniem danych osobowych - prawo żądania:</p> <ul style="list-style-type: none"> • dostępu do Pani/Pana danych osobowych, • sprostowania Pani/Pana danych osobowych, • ograniczenia przetwarzania Pani/Pana danych osobowych, • usunięcia Pani/Pana danych osobowych. <p>Aby skorzystać z powyższych praw należy skontaktować się z Administratorem (dane kontaktowe powyżej) lub Inspektorem Ochrony Danych (dane kontaktowe poniżej).</p> |
| Prawo wniesienia skargi | W przypadku nieprawidłowości przy przetwarzaniu Pani/Pana danych osobowych, przysługuje Pani/Panu także prawo wniesienia skargi do organu nadzorczego zajmującego się ochroną danych osobowych, tj. Prezesa Urzędu Ochrony Danych Osobowych. Dane dotyczące możliwych form kontaktu: https://uodo.gov.pl/pl/p/kontakt . |
| Inspektor Ochrony Danych | <p>Inspektorem Ochrony Danych u Administratora jest Sebastian Sobecki. Z inspektorem można się kontaktować we wszystkich sprawach dotyczących przetwarzania Pani/Pana danych osobowych oraz korzystania z przysługujących praw związanych z ich przetwarzaniem. Kontakt z inspektorem jest możliwy w następujący sposób:</p> <ul style="list-style-type: none"> • listownie na adres: al. Marcina Kromera 44, 51-163 Wrocław, • przez e-mail: iod@um.wroc.pl, • telefonicznie: +48 71 777 77 24. |

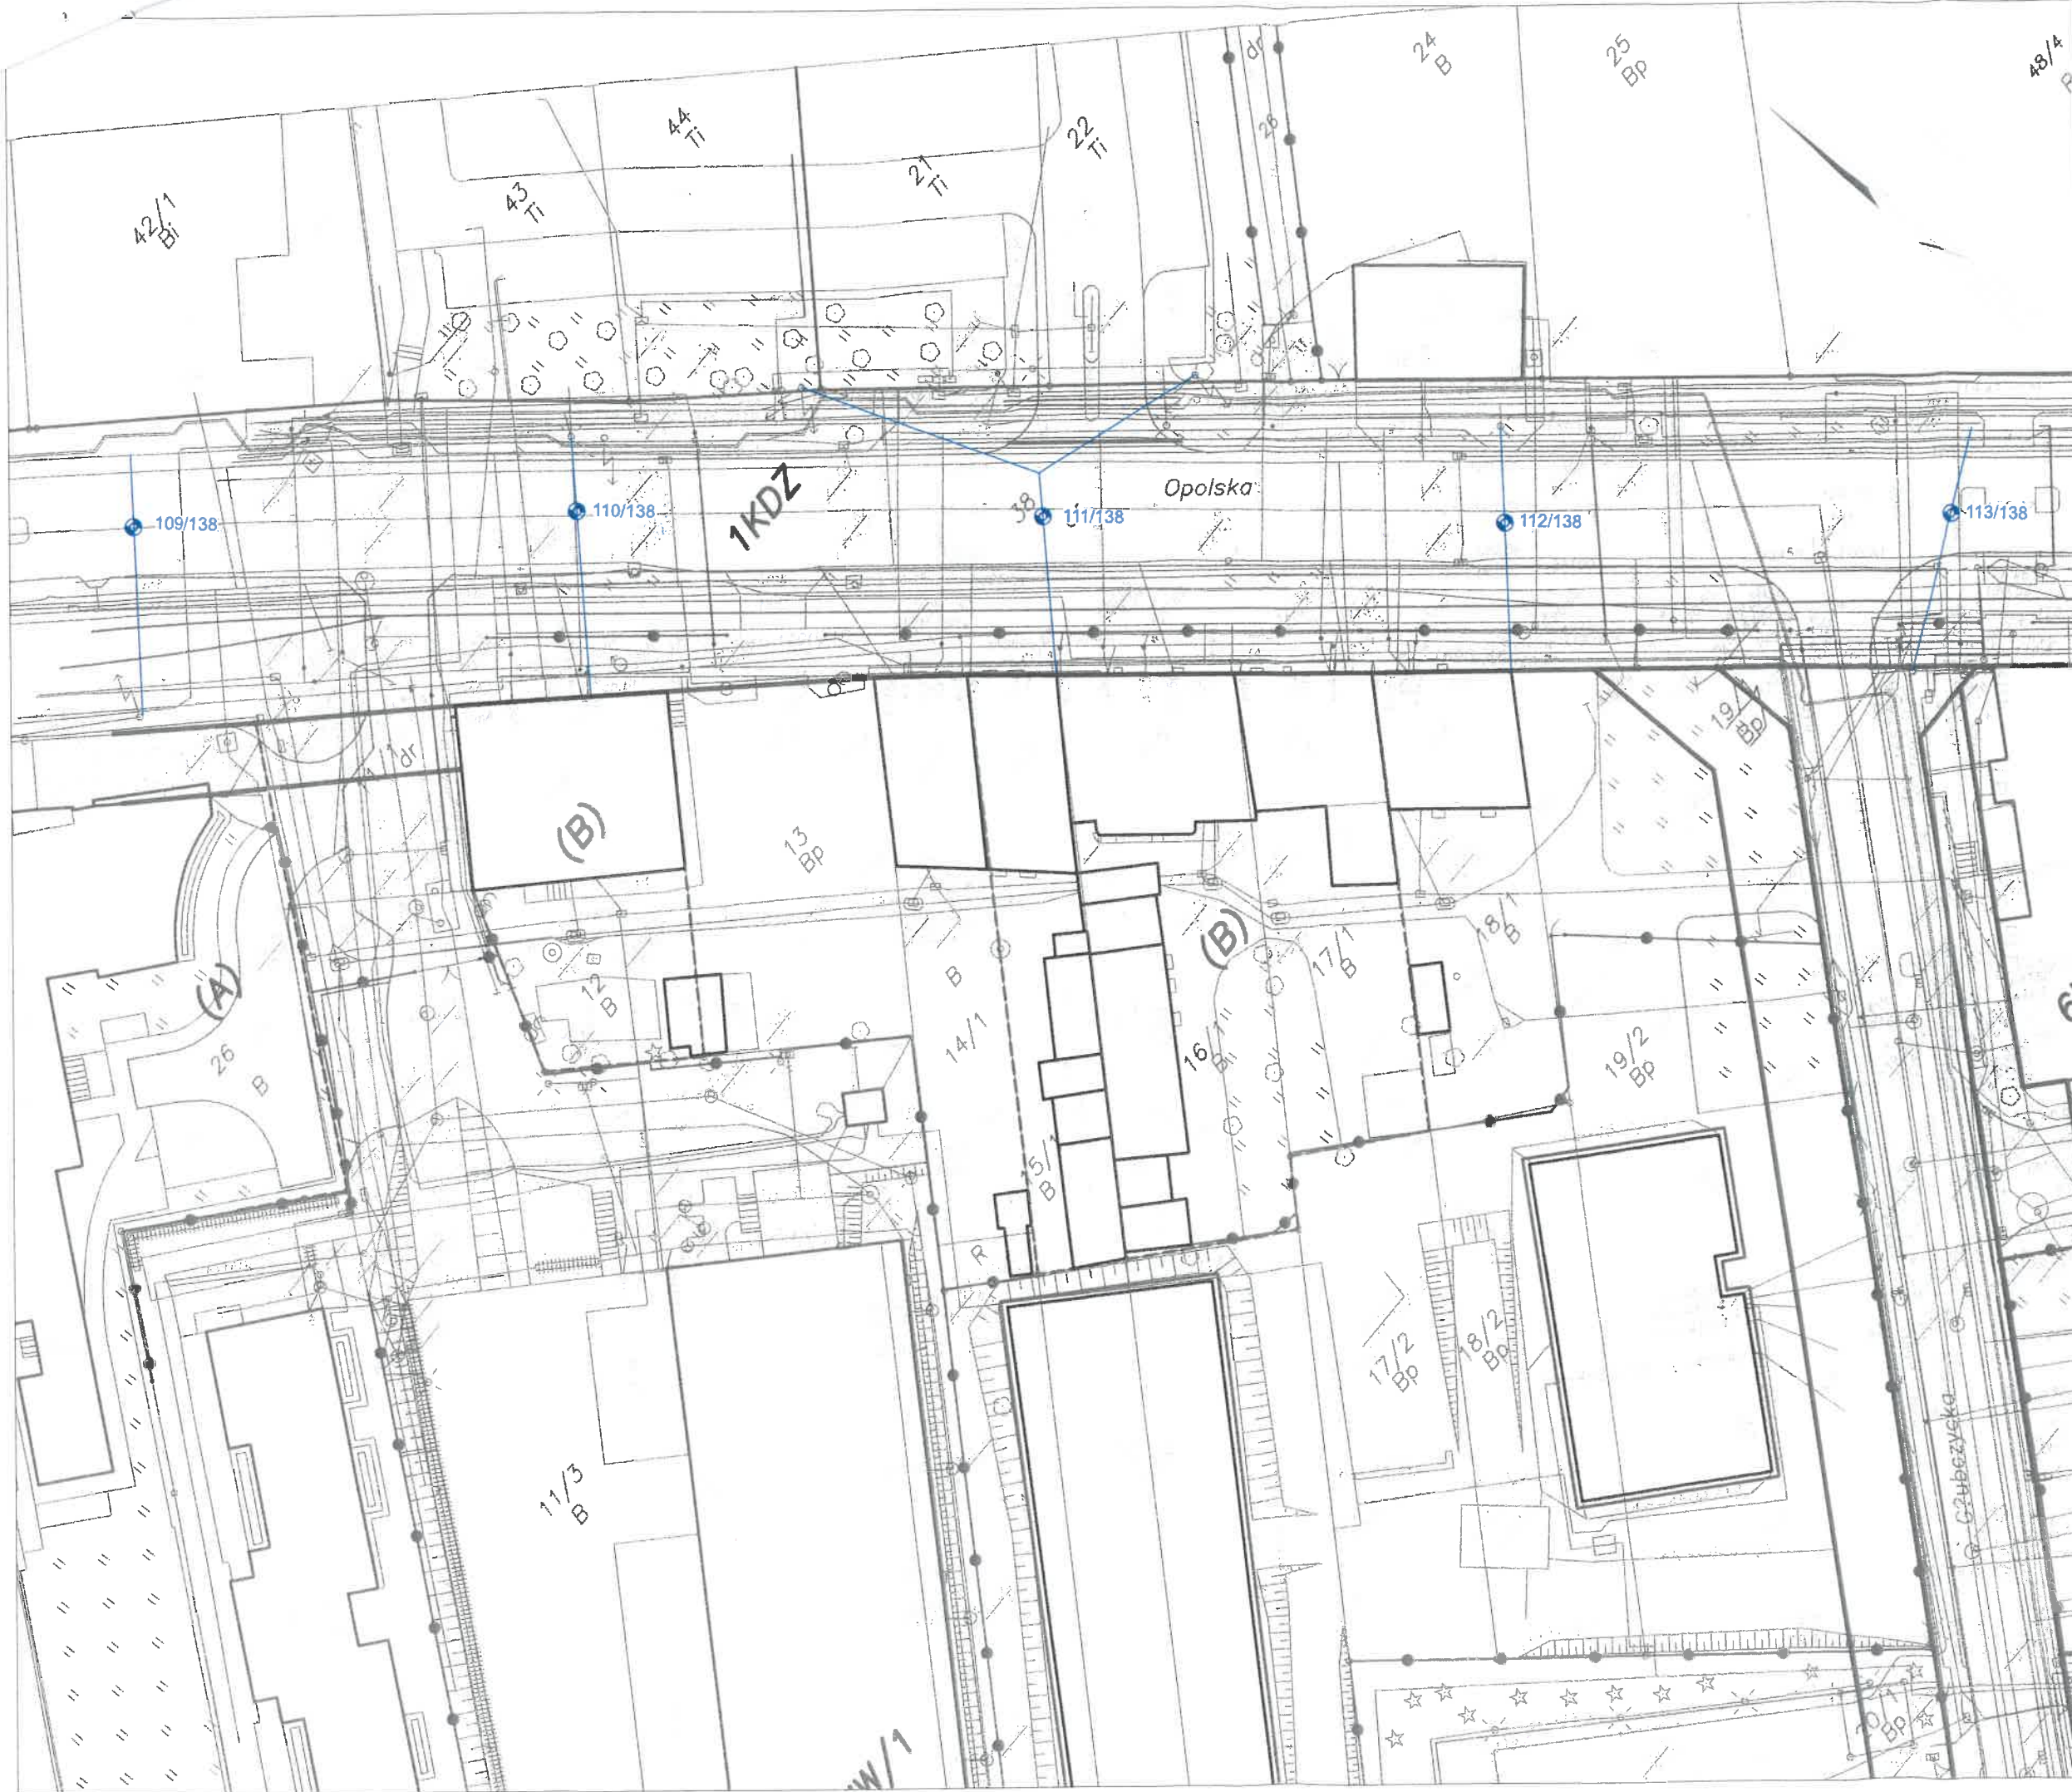

Załącznik do
WAZ-KE 6477.6.25.2025.15


Inwestor:
Towarzystwo Budownictwa Społecznego Wrocław sp. z o.o.
ul. S. Przybyszewskiego 102-104, 51-148 Wrocław

Nazwa inwestycji:
Przebudowa oświetlenia drogowego w rejonie ul. Opolskiej 25-37 we Wrocławiu w ramach zadania "Budowa budynku mieszkalnego wielorodzinnego z usługami w parterze, z trzema garażami podziemnymi oraz zbiornikiem retencyjnym wraz z zagospodarowaniem terenu i infrastrukturą techniczną na dz. Ar 5, 12, 13, 14/1, 14/2, 15/1, 15/2, 16/1, 16/2, 17/1, 17/2, 18/1, 18/2, 19/2 obręb Księża Małe, Wrocław

Adres inwestycji:
m. Wrocław, woj. Dolnośląskie, obręb 0017 Księża Małe
Działka nr ewid. 38, AR_05, jednostka ewid. 026404_1 m. Wrocław

4idea BIURO PROJEKTOWE
4IDEA Karol Sitarski
ul. Złota 15/U5, 25-015 Kielce
NIP: 657-277-13-51
tel: 510-032-264
e-mail: 4idea@4idea.pl

| | | | | |
|--------------------------|--------------------------------------|---------------------|---------------|--------|
| Faza Projektu | Projekt zagospodarowania terenu | | | |
| Temat Rysunku | Inwentaryzacja oświetlenia drogowego | | | |
| Funkcja i zakres | Projektant | Numer Uprawnień | Data | Podpis |
| Projektant Elektryczna | mgr inż. Krzysztof Foryński | 128/DOŚ/06 | | |
| Opracowujący Elektryczna | mgr inż. Andrzej Wiśniewski | | | |
| Sprawdzający Elektryczna | | | | |
| Rew.: 0 | Skala: 1:500 | Branża: Elektryczna | Nr rys: EO-01 | |

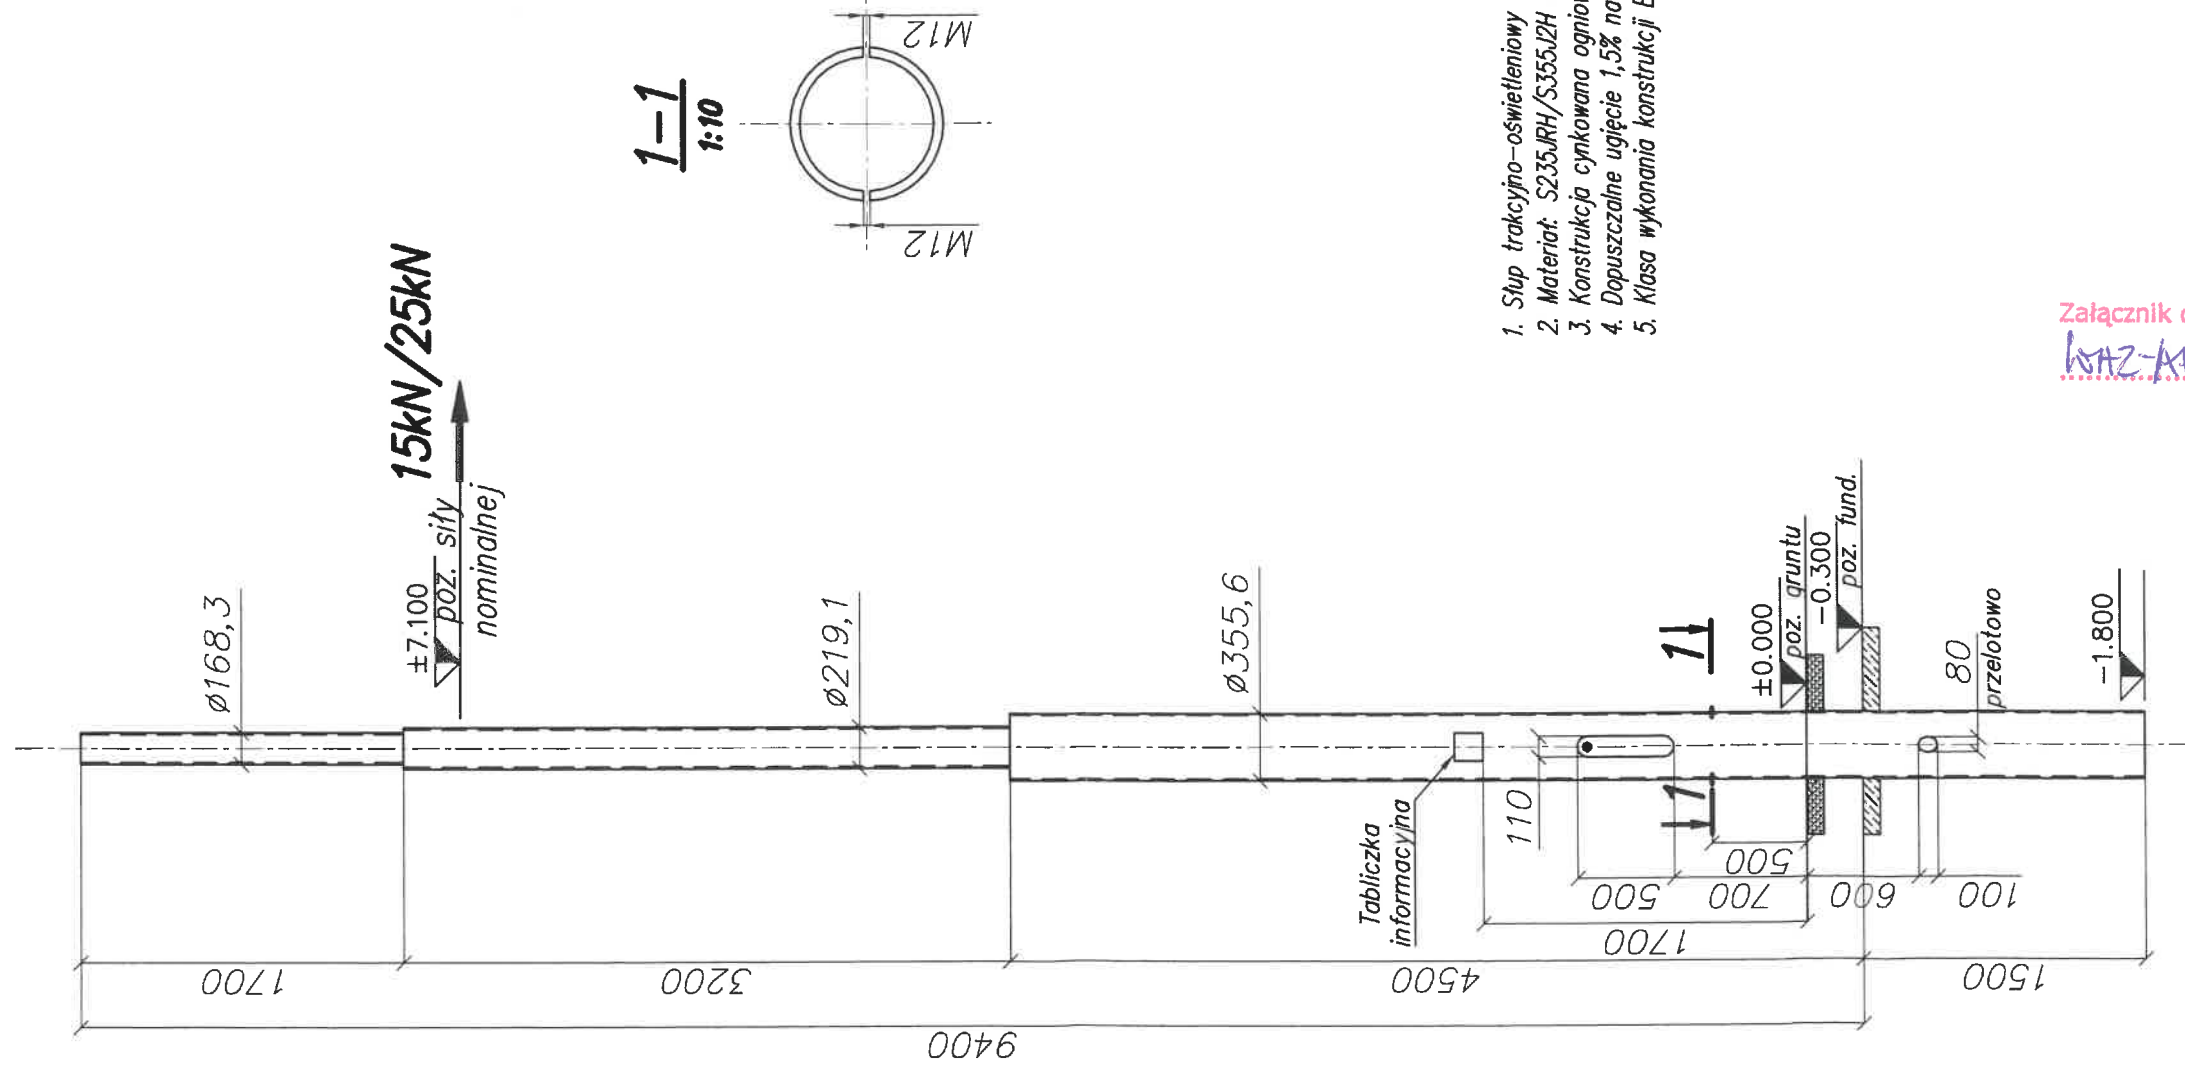

1. Słup trakcyjno-oświetleniowy
2. Materiał: S235JRH/S355J2H wg PN-EN 10219-1 / PN-EN 10210-1
3. Konstrukcja cynkowana ogniowo wg PN EN ISO 1461
4. Dopuszczalne ugięcie 1,5% na poziomie przyłożenia siły nominalnej.
5. Klasa wykonania konstrukcji EXC2 wg PN-EN ISO 1090-2.

Załącznik do
 KAZ-AE.6427.624.2025.M1

TYPOWA SYLWETKA SŁUPA
 TRAKCYJNO-OŚWIETLENIOWEGO
 TYPU: STOR2; STOR3
 skala : 1:40

2AK,3