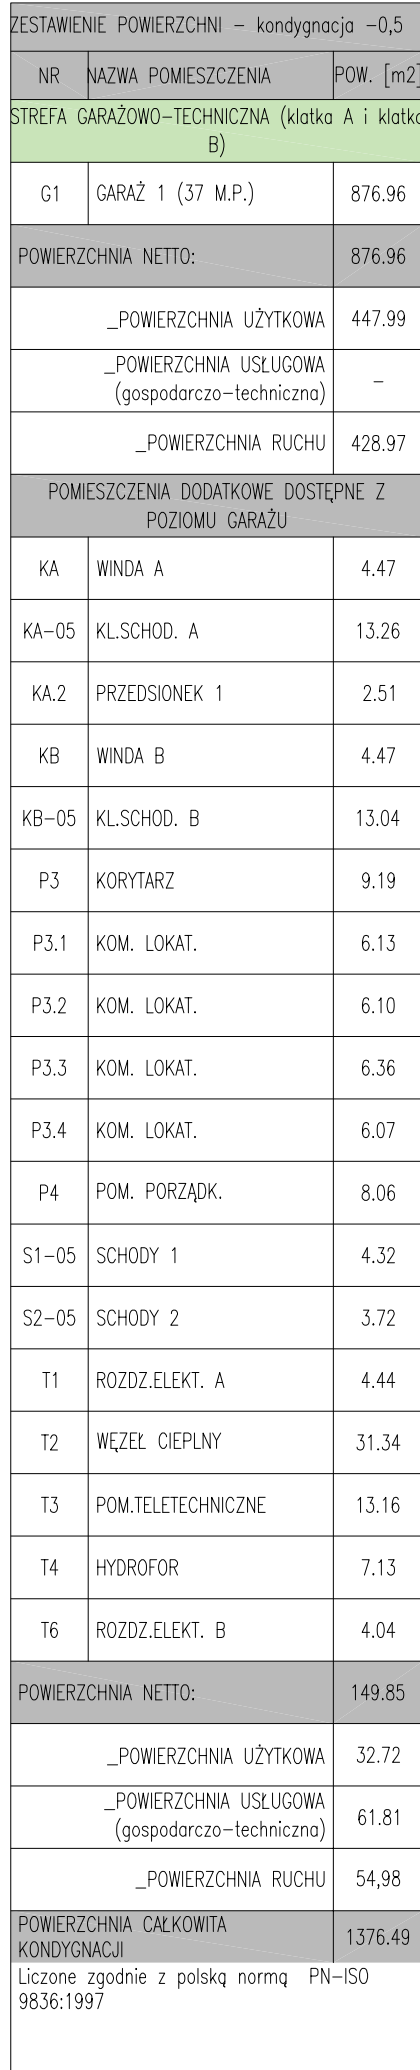


[illegible]

- [illegible]

opracowanie wykonane zostało za pomocą licencjonowanego oprogramowania AutoCad LT

JEDNOSTKA PROJEKTOWA MAJOR ARCHITEKCI
ul. Gajowa 52/5, 50-520 Wrocław,
www.majorarchitekci.pl, pracownia@majorarchitekci.pl,
tel. +48717878200

Projekt budynku wielofunkcyjnego, będącego w części budynkiem mieszkalnym wielorodzinnym z budowanym przedszkolem i garażem, a w części budynkiem zamieszkania zbiorowego z mieszkaniami dla osób starszych, z pomieszczeniami do dziennego pobytu dla tych osób i z usługami, wraz z zagospodarowaniem terenu, dróg wewnętrzną na terenie osiedla Nowe Żerniki we Wrocławiu

LOKALIZACJA	Osiedle Nowe Żerniki, 50-060 Wrocław dz. nr 67 i część dz. nr 62/43, 62/37, 62/31 AM-10, obręb Żerniki we Wrocławiu										
INWESTOR	TBS we Wrocławiu; ul. S.Przybyłkowskiego 102/104, 51-148 Wrocław										
A	R	C	H	I	F	K	T	U	R		

CE/PROJEKTOWA	mgr inż.arch. Marcin Major	701/01/DUW
	(Udzielanie budowlano do projektowania bez ograniczeń • specjności architektonicznej)	
WSPÓŁPRAC	mgr inż.arch. Alicja Adamowicz	mgr inż.arch. Alicja Miasik
	mgr inż.arch. Paweł Małach	mgr inż.arch. Przemysław Sordyn

mgr inż.arch. Paweł Major mgr inż.arch. Przemysław Szpota
mgr inż.arch. Paweł Osmał mgr inż.arch. Jakub Dobras
mgr inż.arch. Marta Górniak mgr inż.arch. Wojciech Cebula

SPRZĘDZĄCY mgr inż.arch. Anna Jagoda-Major nr upr. 30/02/DOLA

Uprzemysł budowlany do projektowania bez ograniczeń w specjalności architektonicznej				
INFORMACJE	NR PROJEKTU	STANOWISKO	SKALA	DATA
	1601	P.B.	1:100	07.2016
TEMAT PROJEKTU	RZUT POZIOMU -0,5			NR. WYS.
				A/01

NR 155:
A/01