
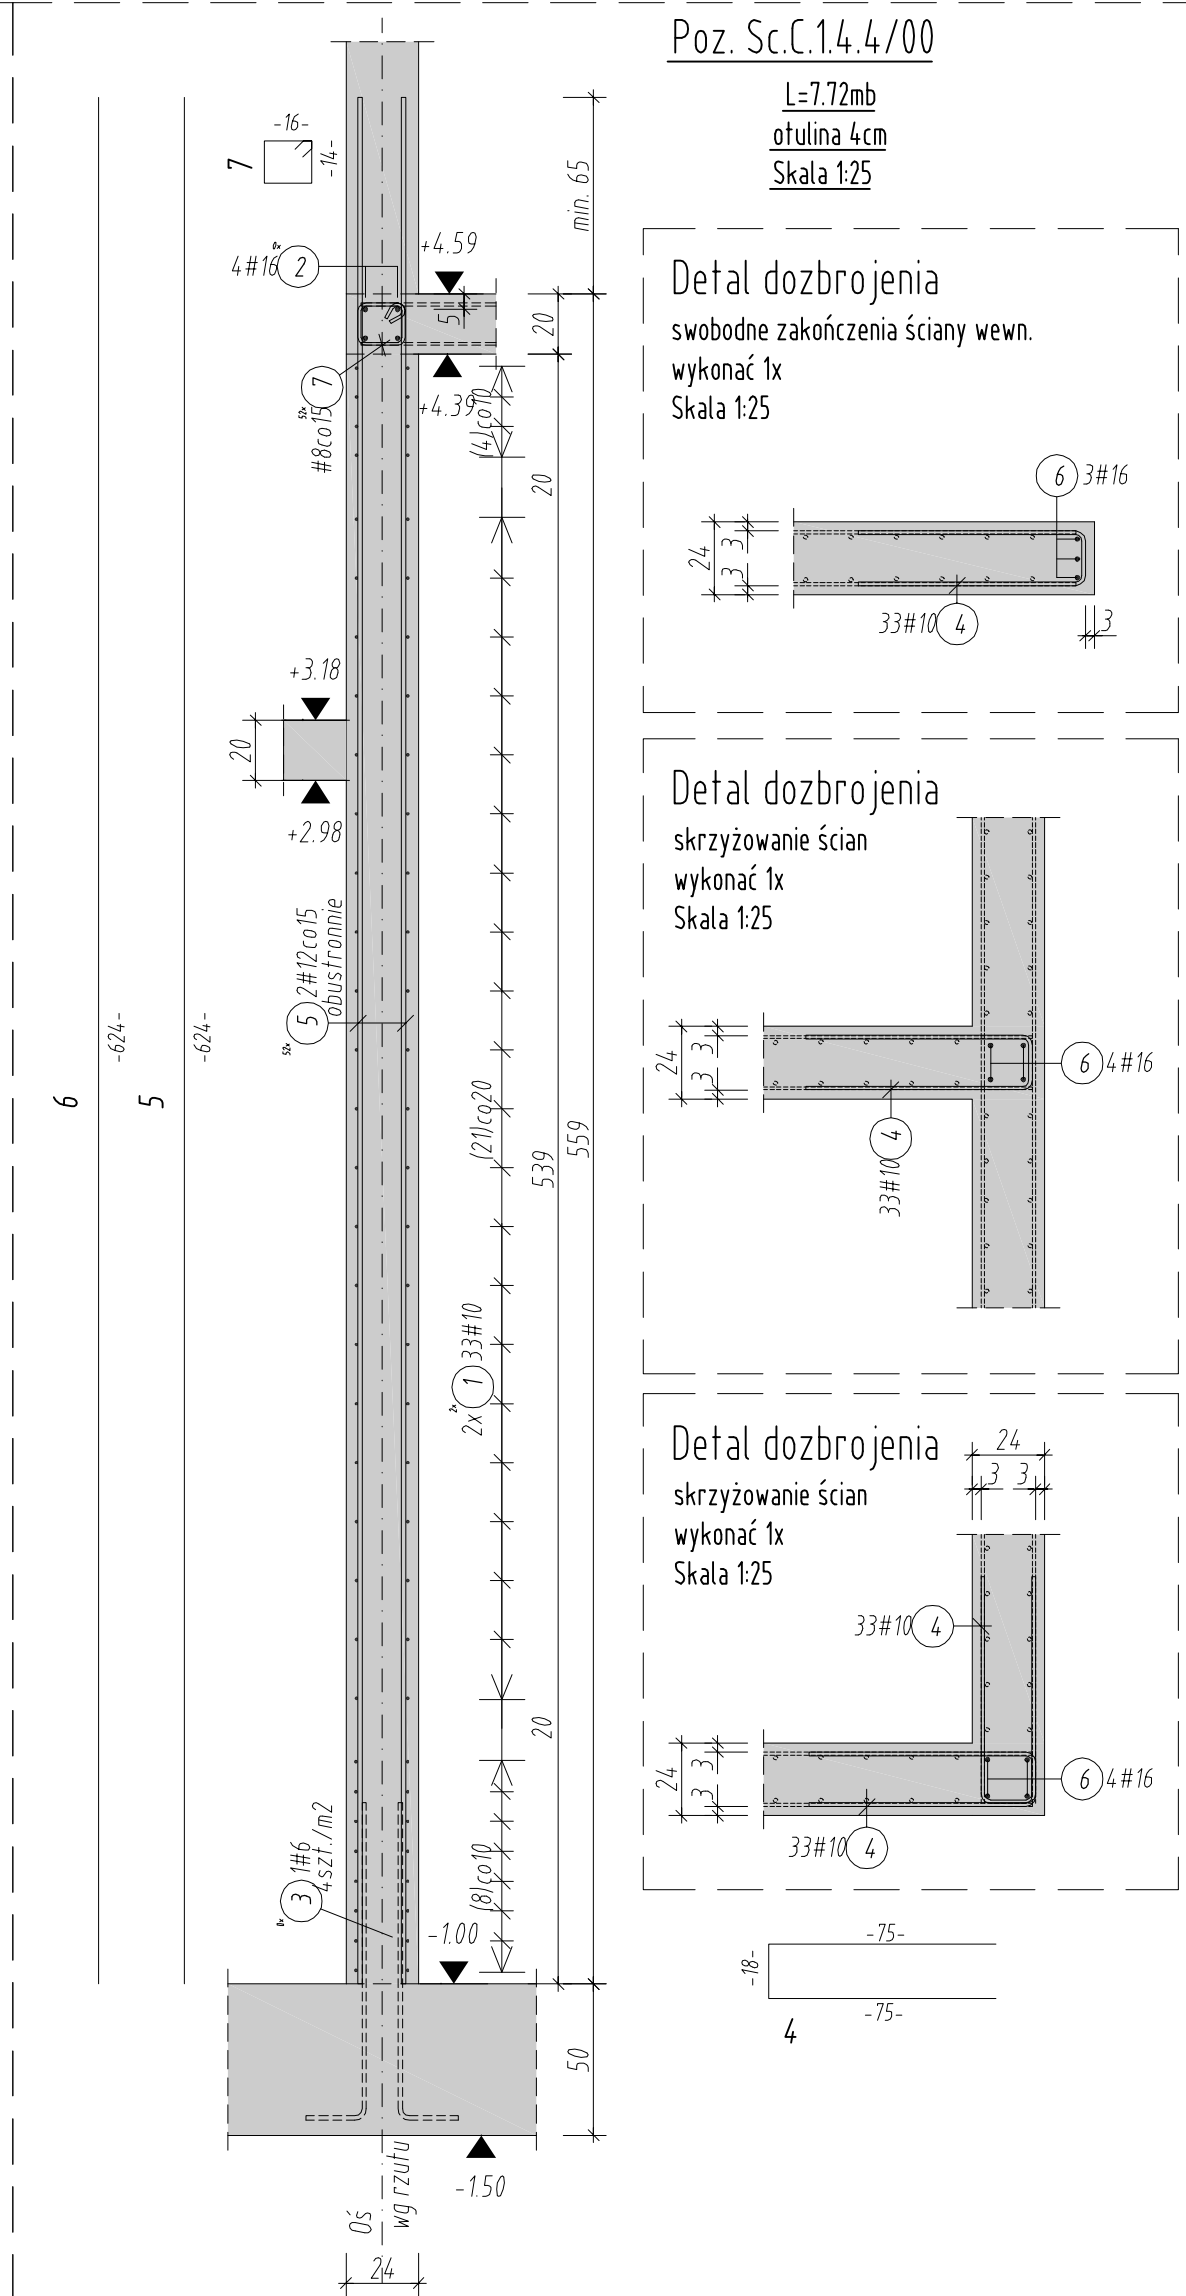
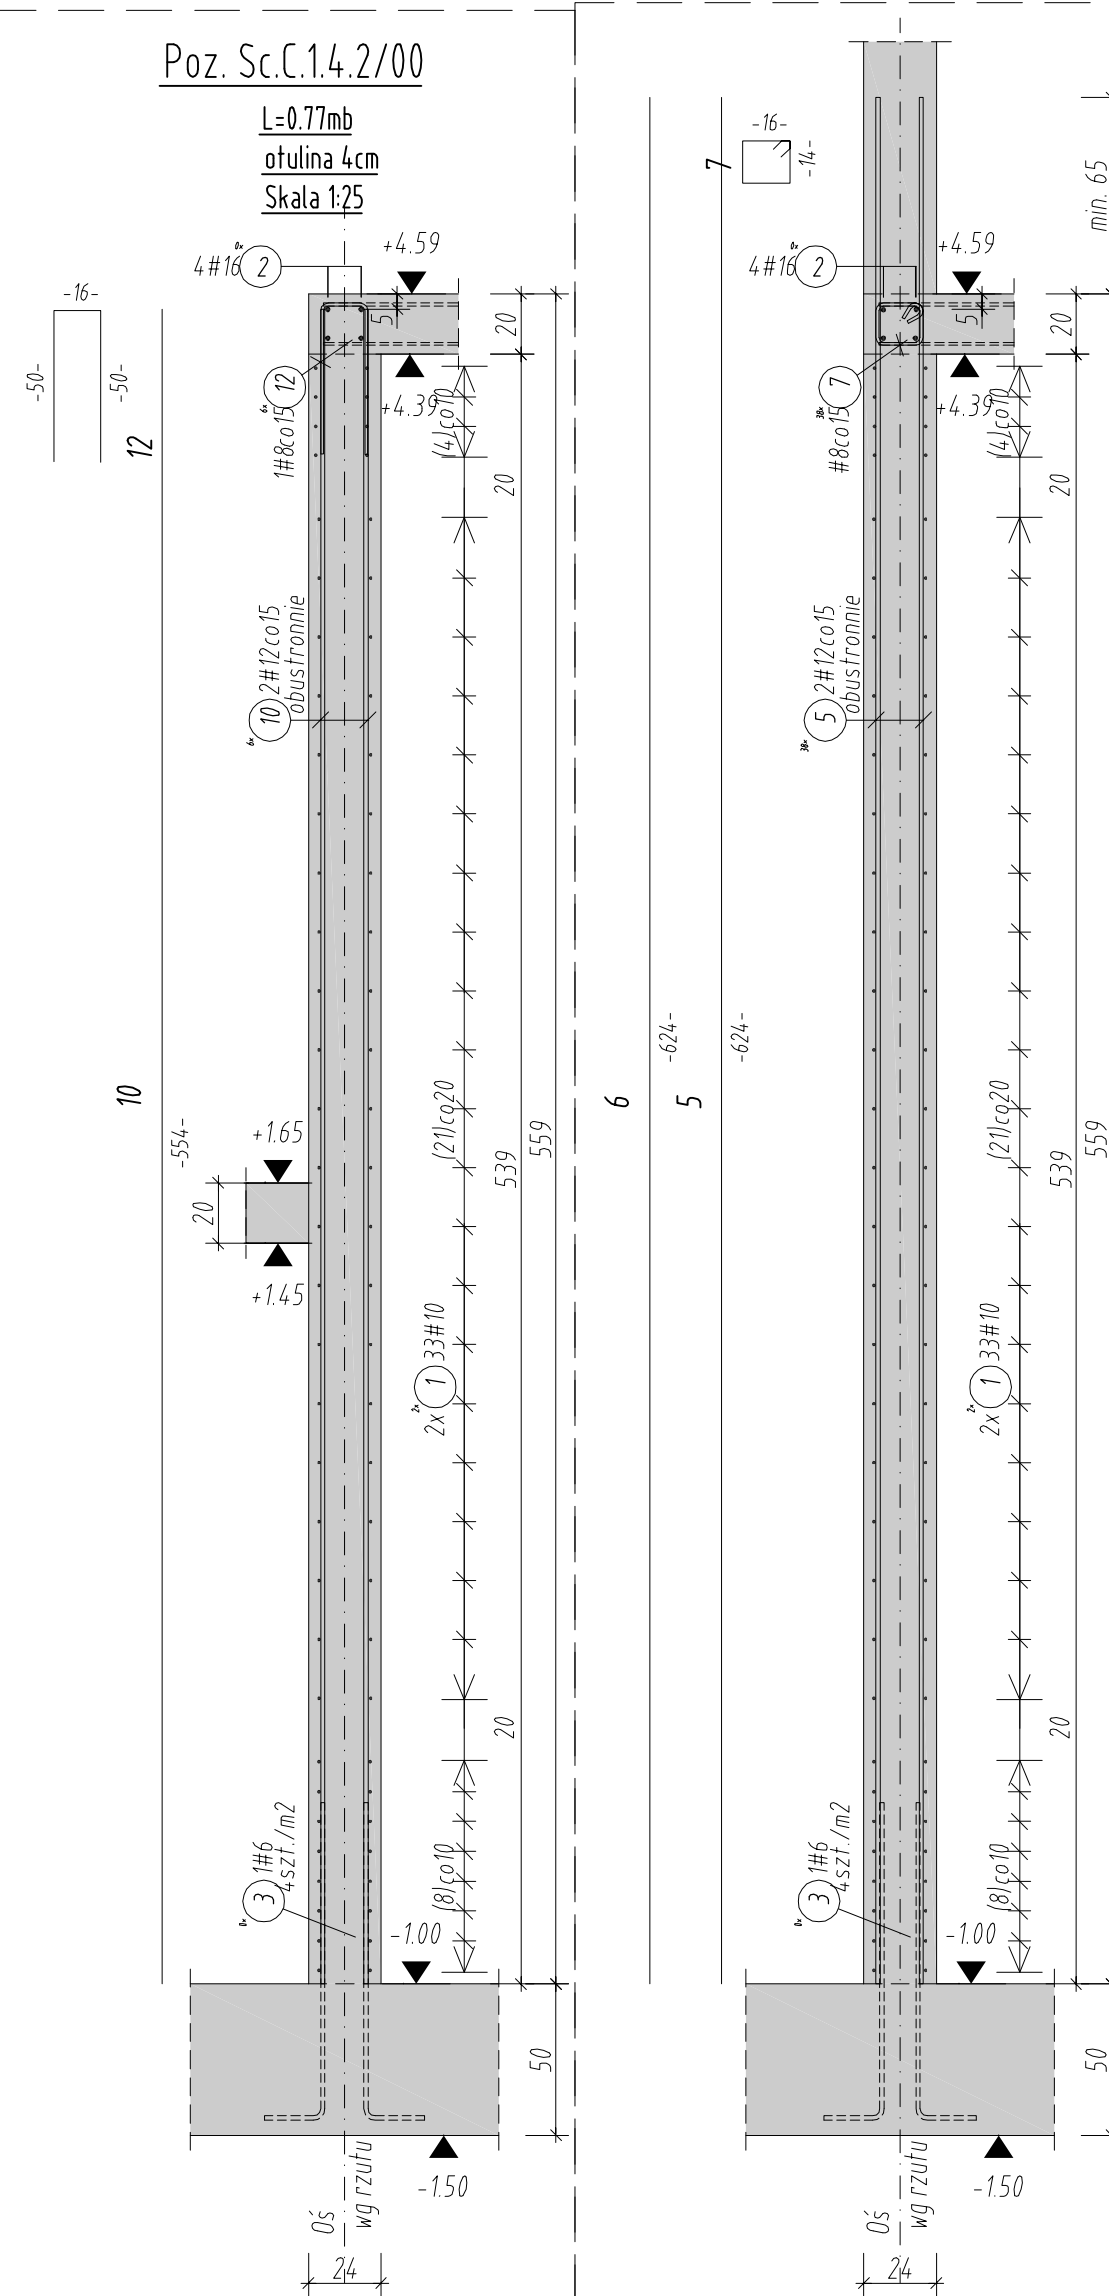
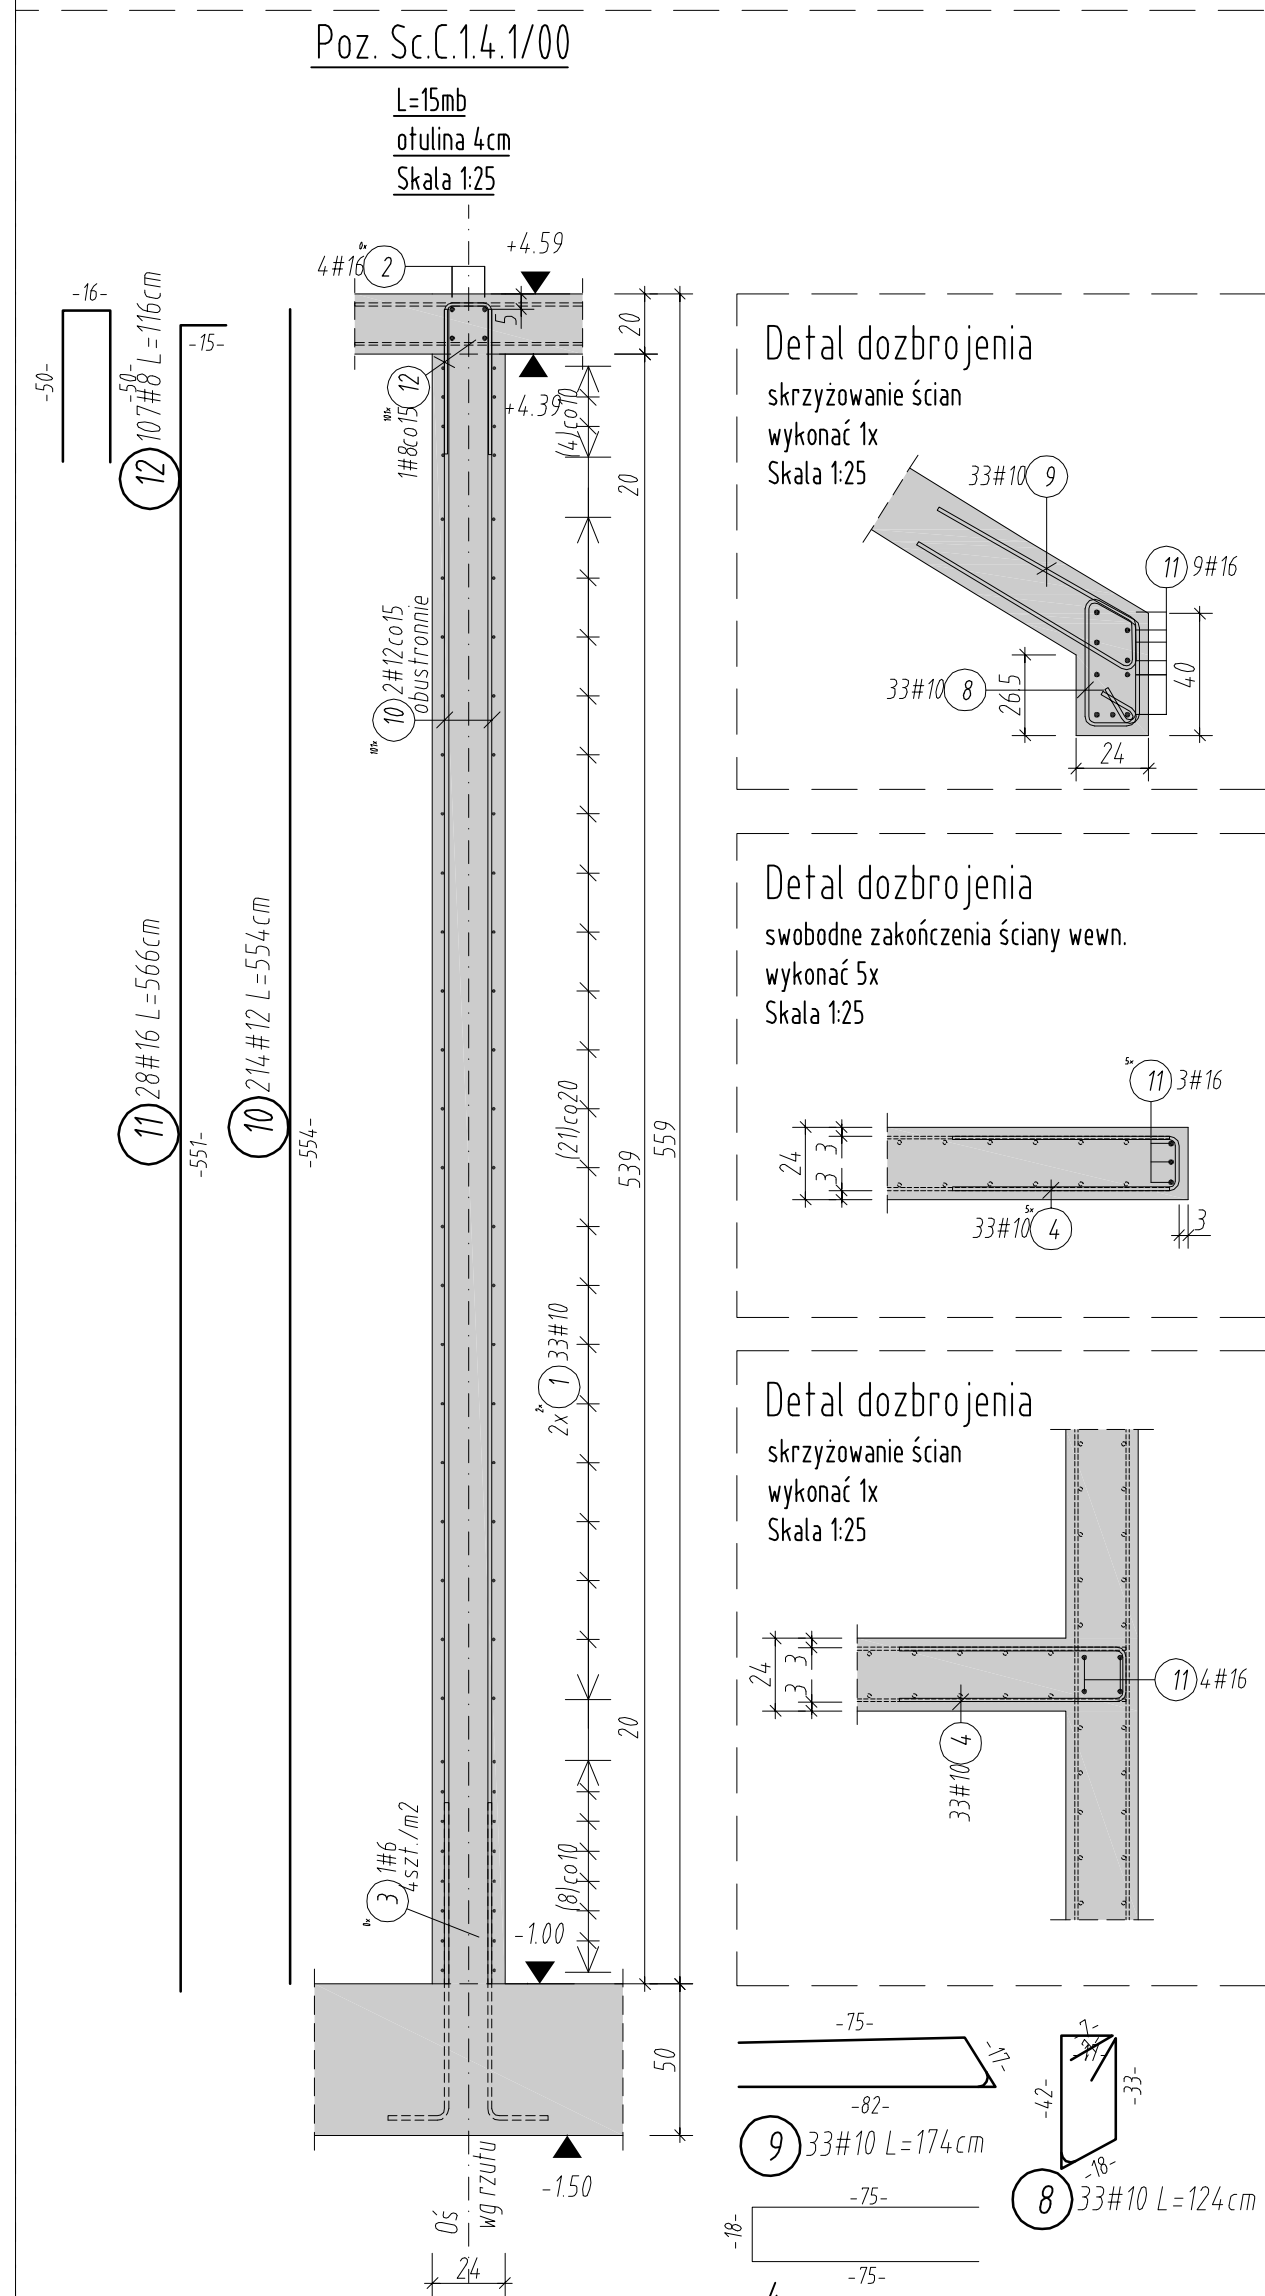
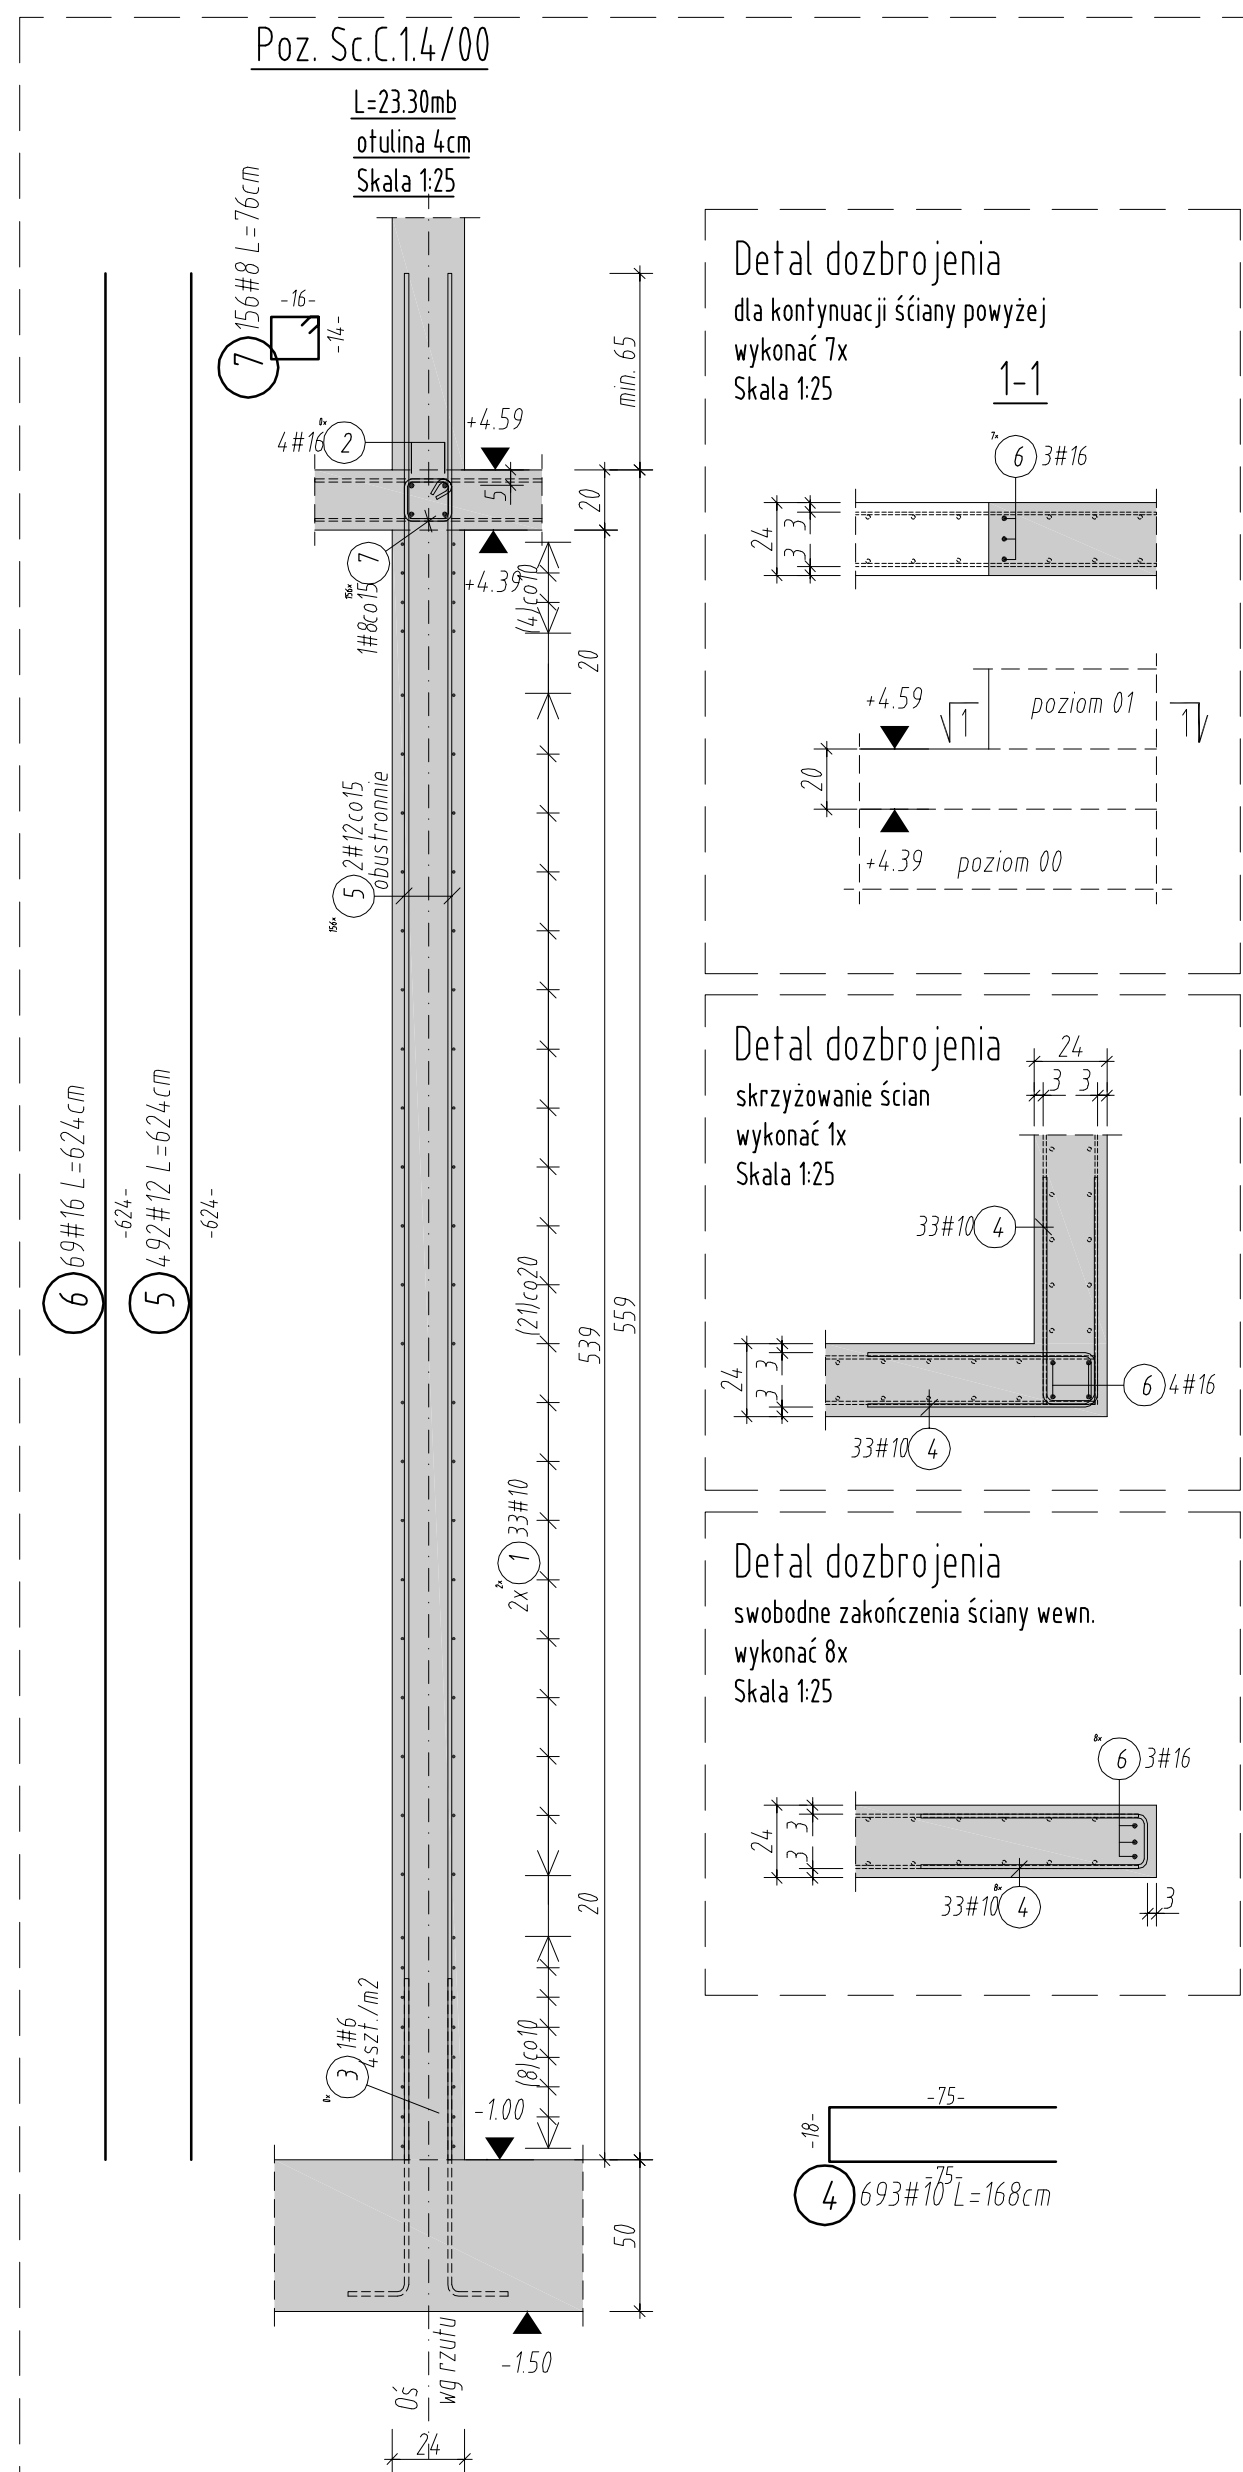
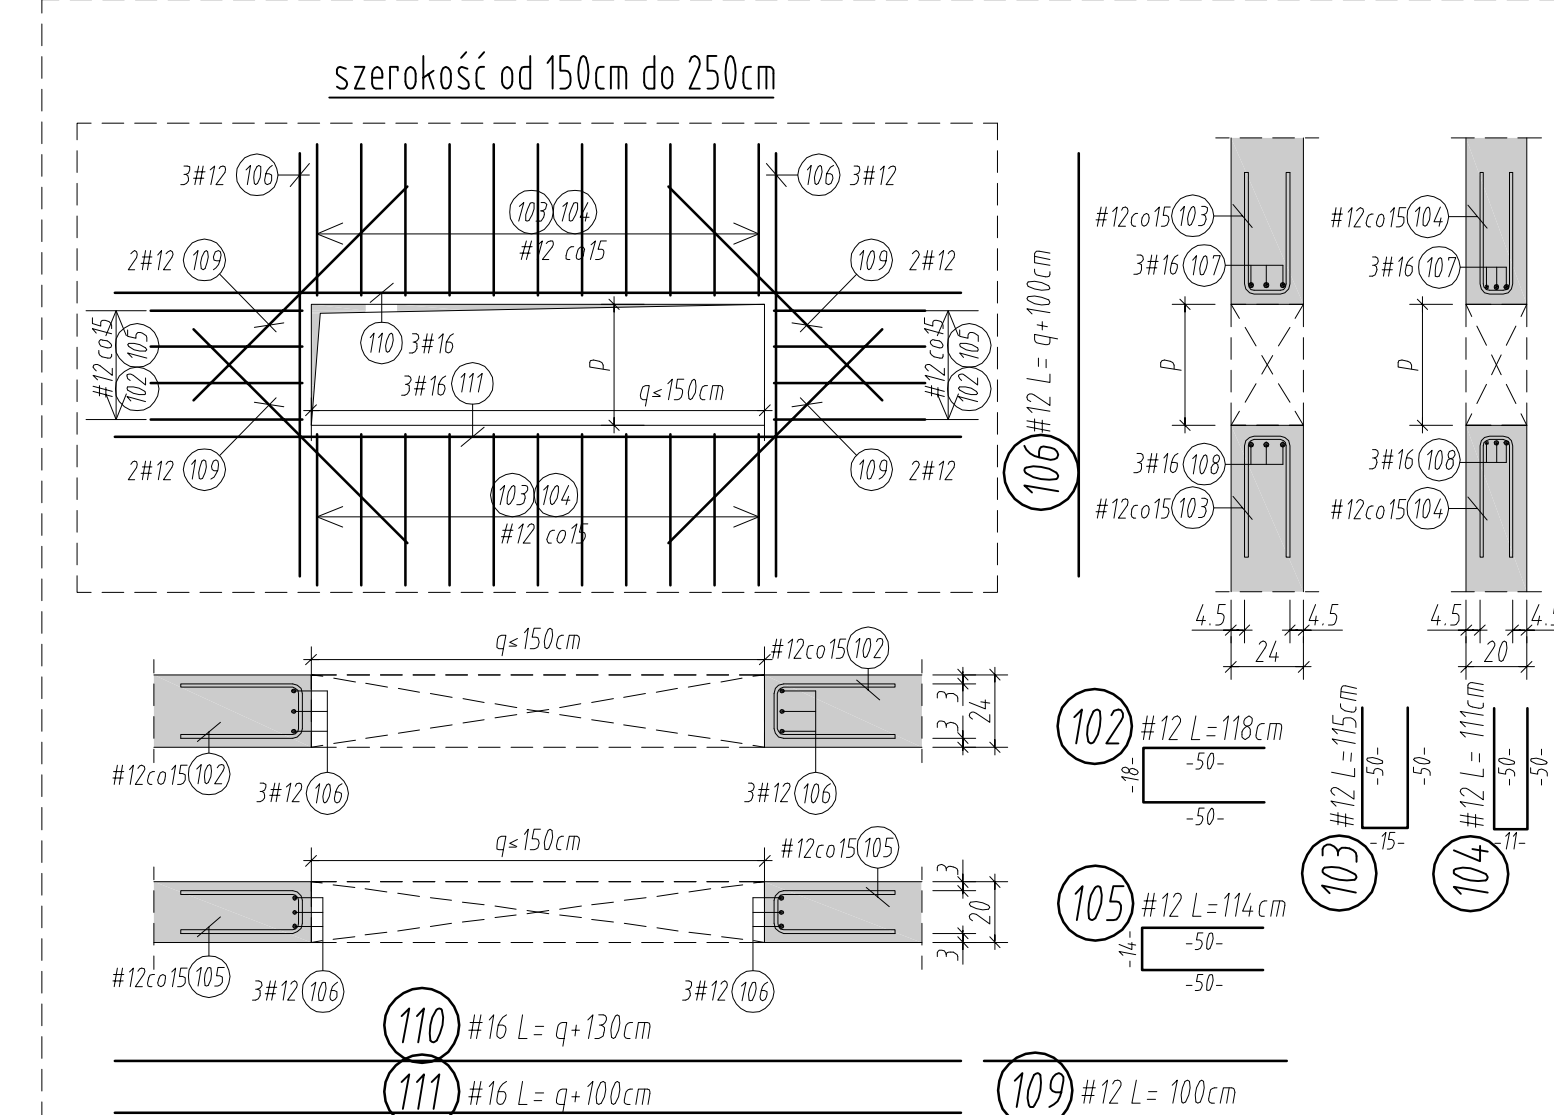
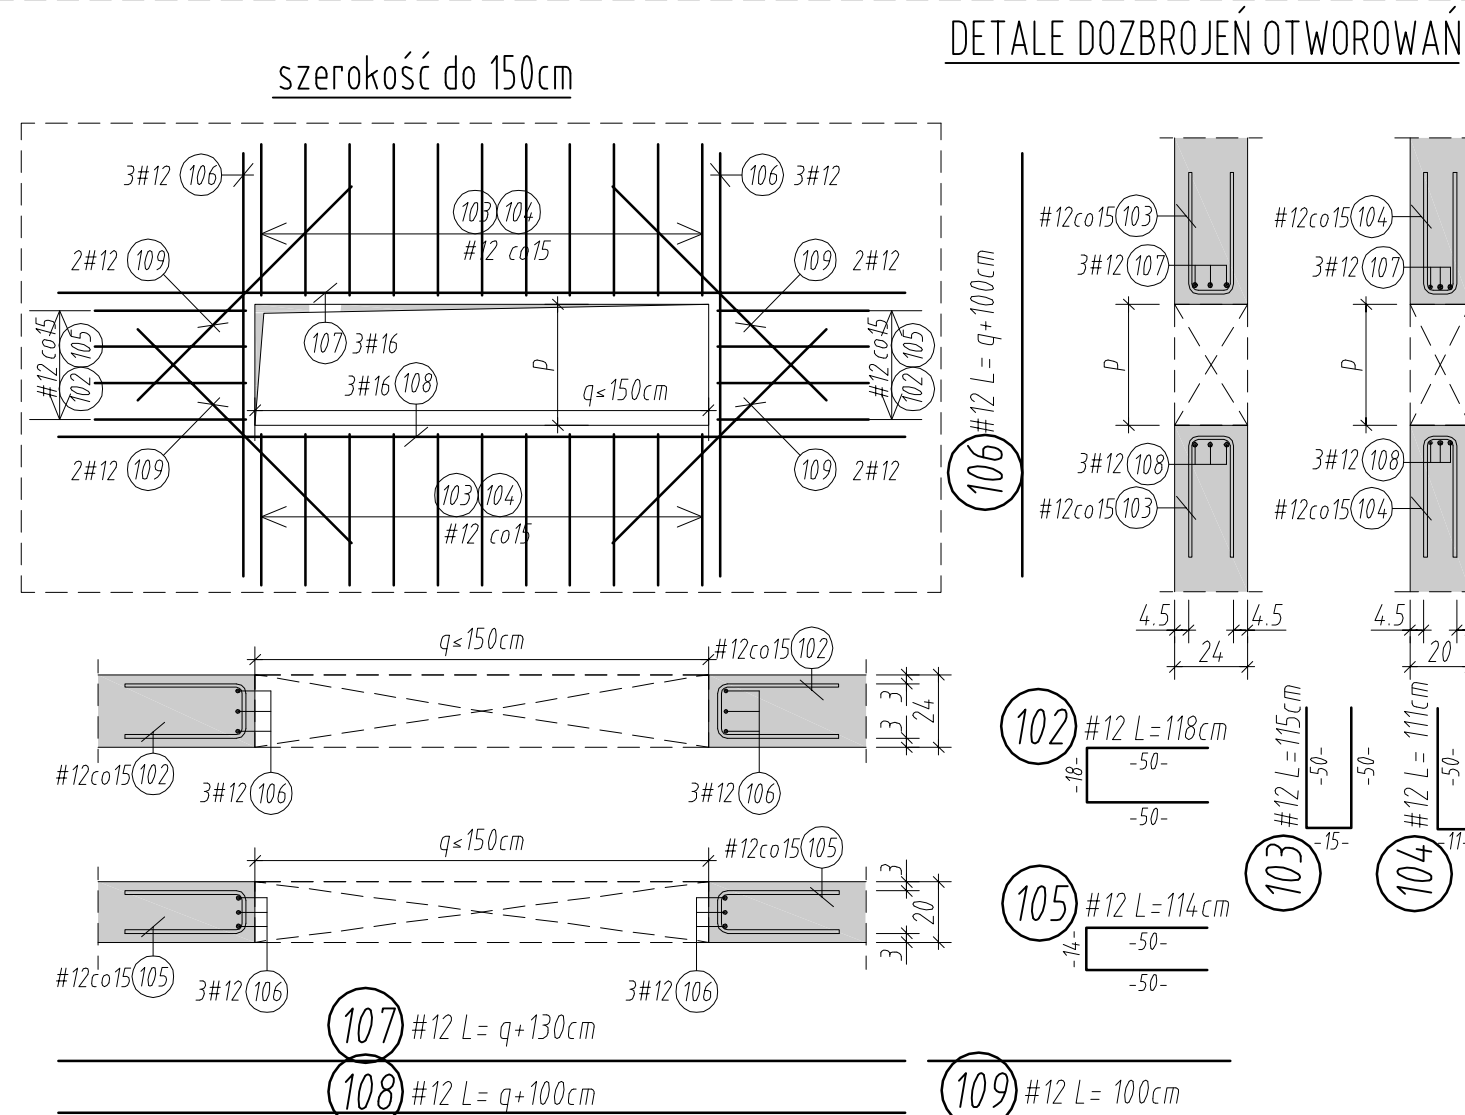
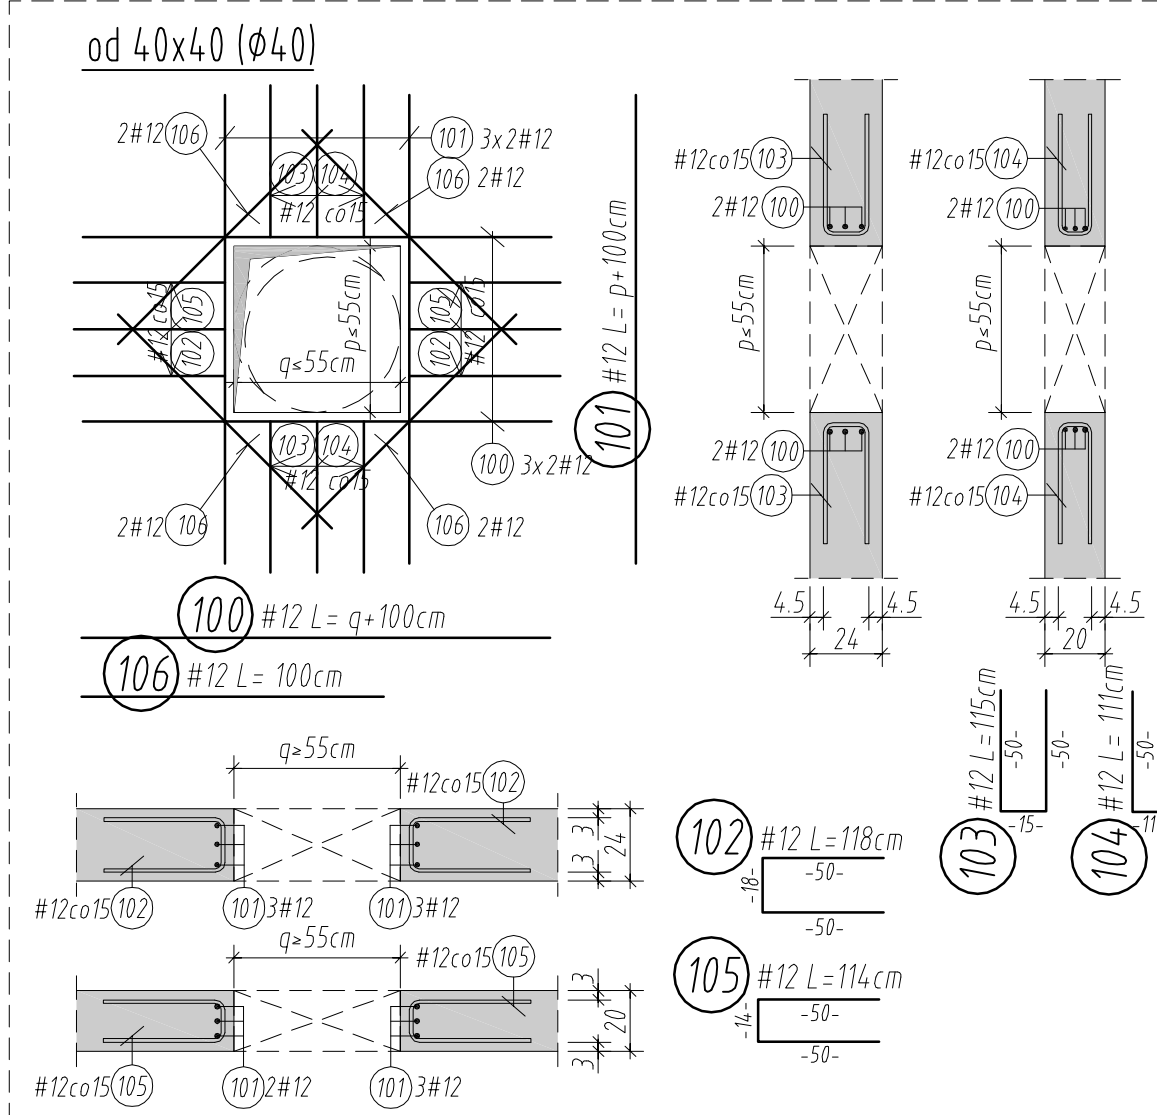


- 1) Prety montażowe #10
3804,00 bm
Długość zakładu 55cm
długość łączną podano z 10%
z nadładkiem na zakłady
- 2) Prety montażowe #16
74100 bm
Długość zakładu 90cm
długość łączną podano z 15%
z nadładkiem na zakłady

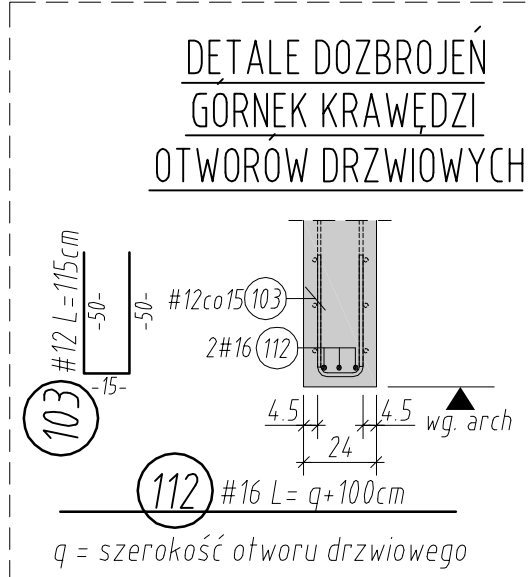

ZESTAWIENIE STALI ZBROJENIOWEJ STAL: A-IIIN


Poz.	Szt.	d	n	Razem (m)	Cieciar (kg)
1	mb.	10	3804.00	3804.00	2347.068
2	mb.	16	241.00	241.00	380.786
4	mb.	10	1.68	1164.24	718.336
5	mb.	12	6.24	3070.08	2726.231
6	mb.	16	6.24	430.56	680.285
7	mb.	8	0.68	106.08	41.902
8	mb.	10	1.18	38.94	24.026
9	mb.	10	1.73	57.09	35.225
10	mb.	12	5.54	1185.56	1052.777
11	mb.	16	5.66	158.48	250.398
12	mb.	8	1.14	121.98	48.182

ZEST. ZE SZCZEGÓŁNĄ ŚREDNICĄ

d(mm)	Razem (m)	kg/m	Cieciar (kg)
8	228.06	0.395	90.084
10	5064.27	0.617	3124.655
12	4255.64	0.888	3779.008
16	830.04	1.580	1311.463

Cieciar ogółem (kg) 8305.210
Naddatek 20% na dozbrojenia 1661.000
Cieciar + naddatek(kg) 9966.210

- Poz. UWAGI:
- 1) długość łączną podano z 10% z nadładkiem na zakłady
- 2) długość łączną podano z 15% z nadładkiem na zakłady

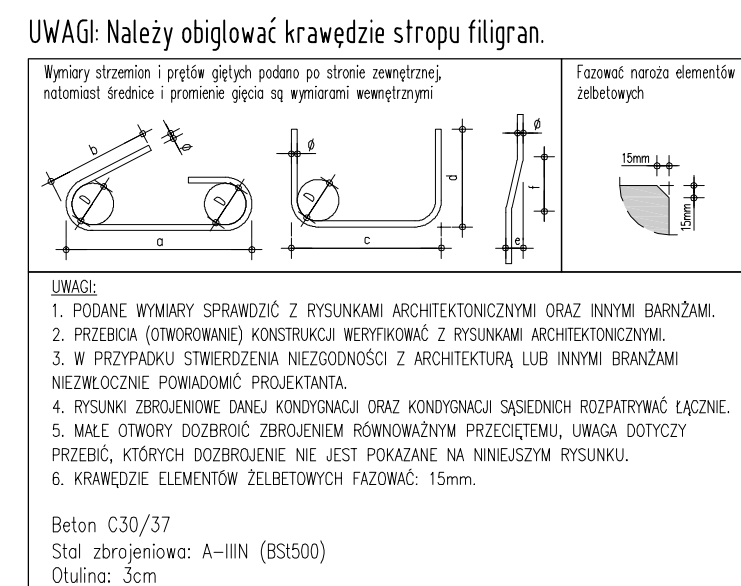

JEKONOMA MAJOR ARCHITEKTO

ul. Ciepła 55/55, 50-520 Wrocław
www.majorchitekci.pl
tel. +48 71 78 82 00

PROJEKT BUDYNKU WIELOKUNKOWEGO BUDYNKU W CZĘŚCI BUDYNKÓW MIESZKALNYCH WIELORÓDZINNYCH Z BUDOWANYM PRZEDSIĘCIEM I GARAZEM, A W CZĘŚCI BUDYNKIEM ZAMIESZKANIA ZBIOROWEGO Z MIESZKANIAM DLA OSÓB STARSZYCH, Z PARNIACZKAMI DO DZIENNEGO POBYTU DLA TYCH OSÓB I Z ULOKAMI WRAZ Z ZAGOSPODAROWANIEM TERENU I PRZYŁĄCZNIEM DO SIECI MIEJSKICH NA TERENIE OSIEDLA NOWE ŻERNIKI W WROCŁAWIU

TERENOWA Osiedle Nowe Żerniki, 50-060 Wrocław dz. nr 67, AM-10, strop. Żerniki we Wrocławiu

WYKONANIE 1:5 we Wrocławiu, ul. S. Prądzyńskiego 102/104, 51-148 Wrocław

ARCHITEKTURA

DESYGNACJA mgr inż. arch. Marcin Major 701/01/00W

WYKONANIE mgr inż. arch. Alicja Adamowicz mgr inż. arch. Alicja Masik
mgr inż. arch. Paweł Major mgr inż. arch. Przemysław Spado
mgr inż. arch. Paweł Górnica mgr inż. arch. Jakub Sobota
mgr inż. arch. Marcin Górnica mgr inż. arch. Wojciech Dubois

SPRAWOZDANIE mgr inż. arch. Anna Jagodzińska-Major nr upr. 30/102/00A

PROJEKT mgr inż. arch. Łukasz Zimny nr upr. 236/005/11

SPRAWOZDANIE mgr inż. arch. Tomasz Dziadosz nr upr. 196/005/12

WYKONANIE mgr inż. arch. Tomasz Dziadosz nr upr. 196/005/12

SKALA P.W. 1:25 DATA 01.2017 PRZECIĄG A

TEMAT ZBROJENIE ŚCIAN ZELEBETOWYCH

REJON C - CZ.2

POO-2.2