



**Netia S.A.**  
**02-822 Warszawa, ul. Poleczki 13**

Jaworzno dn. 23.09.2025r.

adres do korespondencji:  
**Dział Utrzymania Infrastruktury Sieciowej**  
**54-429 Wrocław, ul. Strzegomska 142a**

**4 IDEA Karol Sitarski**  
**ul. Złota 15/U5**  
**25-015 Kielce**

Nasz znak: NTTG-508-5322/25

**Uzgodnienie branżowe**

**Dotyczy: przebudowa sieci trakcyjnej tramwajowej w rejonie Opolskiej 25-37 we Wrocławiu**

W odpowiedzi na Państwa pismo z dnia 15.09.2025r. Działu Utrzymania Infrastruktury Sieciowej Netia SA., zwraca po uzgodnieniu plan sytuacyjny dotyczący: uzgodnienia wskazanego terenu.

Na plan naniesiono przebieg sieci teletechnicznej. Informujemy, że naniesione na załączony plan sytuacyjny przebiegi urządzeń telekomunikacyjnych mają charakter orientacyjny i nie stanowią podstawy do prowadzenia robót ziemnych. W związku z tym, aby zapobiec ewentualnym uszkodzeniom należy dla dokładnego ich usytuowania w terenie wykonać przekopy kontrolne pod nadzorem technicznym przedstawiciela NETII. W przypadku uszkodzenia urządzeń dochodzić będziemy odszkodowania z tytułu kosztów naprawy i utraty wpływów wskutek przerw w pracy łączy telekomunikacyjnych. Jednocześnie zastrzegamy się, że wszelkie skrzyżowania i zbliżenia z kablami Netii należy wykonać przy zachowaniu obowiązujących przepisów i norm, a szczególnie przepisów prawa budowlanego. Prace w pobliżu urządzeń Netii prowadzić bez użycia sprzętu mechanicznego. Jeśli zajdzie konieczność odsłaniania kanalizacji wł. Netia S.A. zabezpieczyć rurami dwudzielnymi typ AROT, kanalizacja po zabezpieczeniu powinna znajdować się na głębokości min. 0.9m, przed zabezpieczeniem kanalizacji i po jego wykonaniu należy w obecności przedstawiciela firmy Netia SA sprawdzić jej drożność.

**O zamiarze przystąpienia do prac ziemnych przy naszej kanalizacji należy bezwzględnie poinformować Netię z wyprzedzeniem 21-dniowym na adres e-mail nadzory@netia.pl.**

Ważność uzgodnienia łącznie z uzgodnieniem na planie ustala się na okres jednego roku.

**Załącznik:**

- uzgodniony plan sytuacyjny

Z poważaniem:

Wszelkich informacji na temat sieci Netia SA udzieli:

Paweł Taraska tel. +48 504 231 288

Przedstawiciel Netia S.A

  
**PAWEŁ TARASKA**



</p>	<p>Identyfikator zgłoszenia: pane.geodzyjny.cil</p>	<p>Organ służby geodzyjnej, który otrzymał zgłoszenie</p>	<p>LEXGHO Pawel Laberański 45-221 Opole, ul. Chłubów 14/08 NIP 741.045.792</p>	<p>ZGKIRM.TM.6640.21.3025 ZGKIRM.TM.6640.3373.3025</p>	<p>Prezydent Miasta Wrocławia</p>
		<p>Wykonawca prac geodzyjnych</p>	<p>Nr i data sporządzenia dokumentu pozytywnej weryfikacji</p>	<p>Przebieg weryfikacji z dnia 05.06.2025 i 29.07.2025</p>	
		<p>Identyfikator materiału zasobu</p>		<p>P.0264.2025.2558 P.0264.2025.3348</p>	
		<p>Inni i nazwisko oraz imienniki zawodowych kartografów prac</p>			

Nie wykluca się istnienia w terenie innych nie wykazanych na niniejszej mapie urządzeń podziemnych, których istnienie nie było zgłoszone do inwentaryzacji lub o których brak jest informacji w instytucjach branżowych. Wykazane na niniejszej mapie granice nieruchomości zostały określone z wymagana dokładnością. Niniejsza mapa może służyć do projektowania budynków w odległości mniejszej niż 4m i obiektów

Linia opracowania mapy do celów projektowych

Linia zabudowy nieprzekraczalna

Linia rozgraniczająca tereny o różnym przeznaczeniu

Opis przeznaczenia terenu

Uchwała nr XLII/1046/13 Rady Miejskiej Wrocławia z dnia 18 kwietnia 2013r.  
w sprawie uchwalenia miejscowego planu zagospodarowania przestrzennego  
Księży Małego i Wielkiego we Wrocławiu-część zachodnia.

- LEGENDA:**
- istn. stopy trakcyjne
  - proj. stopy trakcyjne
  - istn. zawieszania poprzeczne śled trakcyjnej
  - istn. zawieszania poprzeczne śled trakcyjnej do demontażu
  - proj. zawieszania poprzeczne śled trakcyjnej
  - istn. haki lub rozety trakcyjne
  - istn. uchwyty wieszakowy drut jezdny wraz z ramieniem
  - istn. podwieszanie liny nośnej
  - istn. kółko rozgające
  - proj. uchwyty wieszakowy drut jezdny wraz z ramieniem
  - proj. podwieszanie liny nośnej
  - proj. kółko rozgające


Towarzystwo Budownictwa Społecznego Wrocław sp. z o.o.  
ul. S. Przybyszewskiego 102-104, 51-148 Wrocław

[illegible]

Adres inwestycji:  
m. Wrocław, woj. Dolnośląskie, obrotu 0017 Księże Małe  
Działka nr ewid. 38 AR 05 jednostka ewid. 026/04 1 m. Wrocław

**4ideA**  
ul. Żółta 13-15, 25-015 Kielce  
NIP: 657-277-13-5  
tel. 510-032-264  
e-mail: [4ideA@4ideA.pl](mailto:4ideA@4ideA.pl)

[illegible]

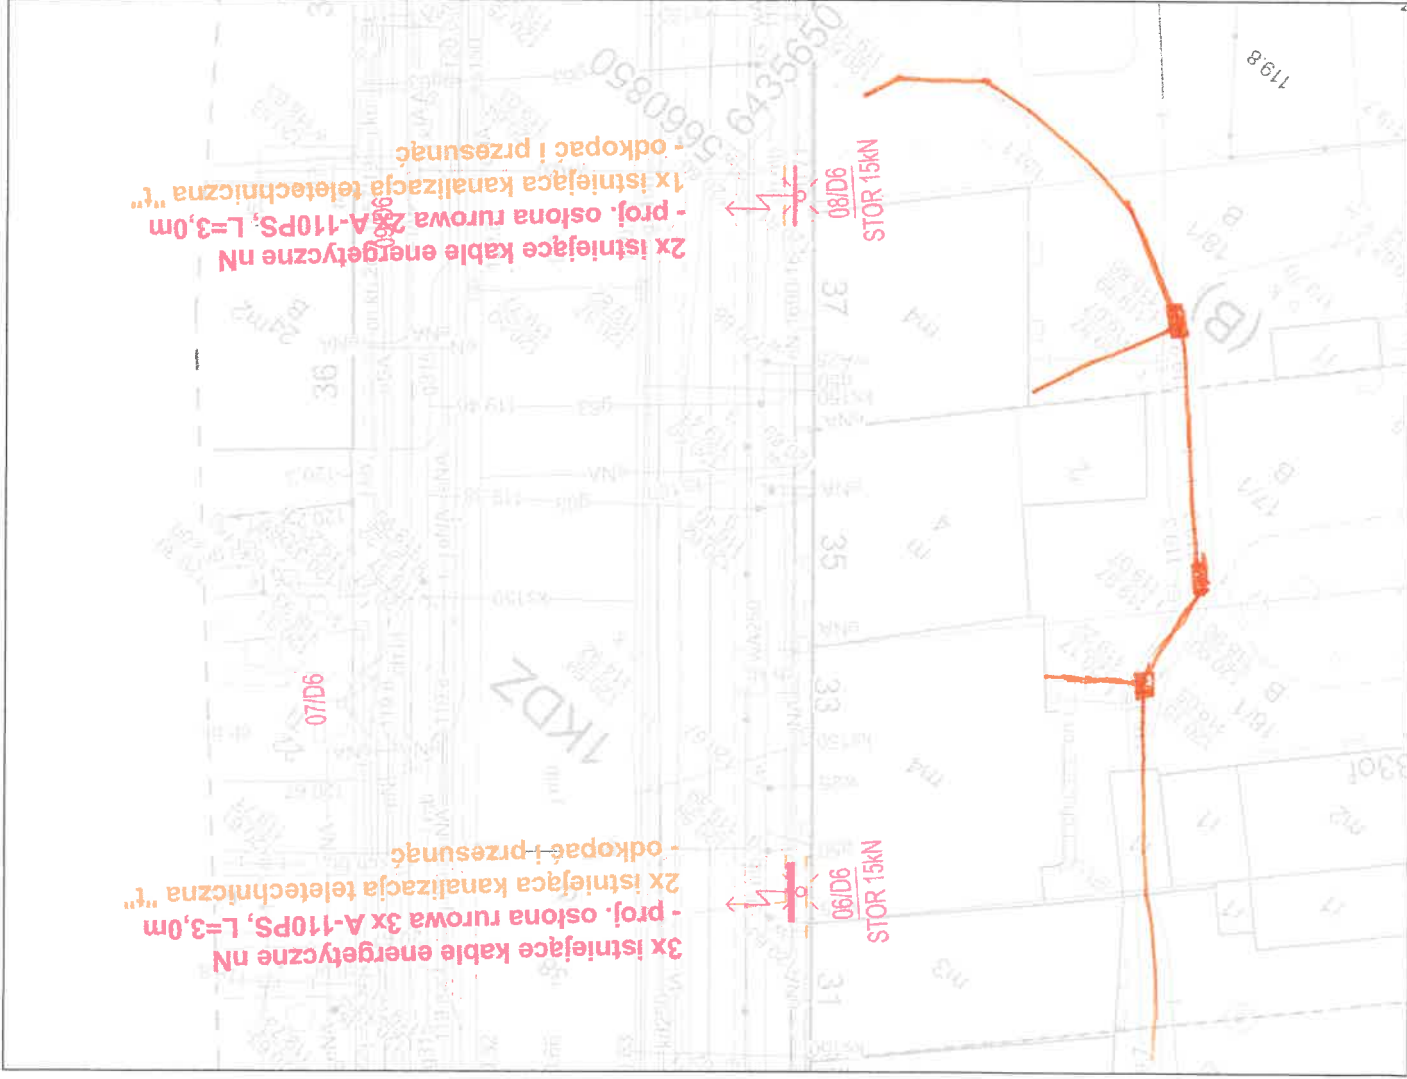

MAPA DO CELÓW PROJEKTOWYCH				
Oznaczenie kancelaryjne zgłoszenia pracy geodezyjnej		ZGKIKM.TM.6640.2141.2025		
Miejscowość	Wrocław			
Jednostka ewidencyjna	Identyfikator nazwa	026404_1 Miasto Wrocław		
Obszr ewidencyjny	Identyfikator nazwa	0017 Księże Małe		
Położenie	nr działki 12, 13, 14/1, 14/2, 15/1, 15/2, 16/1, 16/2, 17/1, 17/2, 18/1, 18/2, 19/2			
Sekcja mapy zasadniczej	6.148.12.25.2.1, 2.2			
Skala mapy	1:500			
Nazwa układu współrzędnych	prostopadłych płaskich wysokości	2000/6 PL-EVRF2007-NH		
Zakres aktualizacji	dla przedmiotowej działki brak zapisów dotyczących służebności gruntowych			
Służebności gruntowe	dla przedmiotowej działki brak zapisów dotyczących służebności gruntowych			
Aktualizacja wg stanu na dzień	13.05.2025 r.			
LEXGEO Paweł Lubczarski 45-221 Opole, ul. Chabrow 149/8 NIP 7541445792 GEODETA UPRAWNIONY Paweł Lubczarski świadectwo nr 16895 podpisano podpisem elektronicznym				

Nie wyklucza się istnienia w terenie innych nie wykazanych na niniejszej mapie urządzeń podziemnych, które nie były zgłoszone do inwentaryzacji lub o których brak jest informacji w instytucjach branżowych. Wykazane na niniejszej mapie granice nieruchomości zostały określone z wymaganą dokładnością. Niniejsza mapa może służyć do projektowania budynków w odległości mniejszej niż 4m i obiektów

Identyfikator zgłoszenia prac geodezyjnych	ZGKIKM.TM.6640.2141.2025
Organ służby geodezyjnej, który otrzymał zgłoszenie	Przydział Miasta Wrocławia
Wykonawca prac geodezyjnych	LEXGEO Paweł Lubczarski 45-221 Opole, ul. Chabrow 149/8 NIP 7541445792
Nr i data sporządzenia dokumentu projektowego (weryfikacji)	Produkt weryfikacji z dnia 05.06.2025 r. 29.07.2025
Identyfikator materiału zasobu	P10264.2025.2558 P10264.2025.3348
Inne i narzucone przez uprawnionych zawodowych biurove prace	

Przedstawiciel Notia S.A.  
*Notia*  
PAWEŁ GRASKA  
*Graska*

Linia opracowania mapy do celów projektowych  
Linia zabudowy nieprzekraczająca  
Linia rozgraniczająca tereny o różnym przeznaczeniu  
Opis przeznaczenia terenu  
Uchwała nr XLII/1046/13 Rady Miejskiej Wrocławia z dnia 18 kwietnia 2013r. w sprawie uchwalenia miejscowego planu zagospodarowania przestrzennego Księży Małego i Wielkiego we Wrocławiu-część zachodnia.

LEGENDA:

→ - proj. słupy trakcyjne

Inwestor:	Towarzystwo Budownictwa Społecznego Wrocław sp. z o.o. ul. S. Przybyszewskiego 102-104, 51-148 Wrocław
Nazwa inwestycji:	Przebudowa sieci trakcyjnej i termowalowej w rejonie ul. Opolskiej 25-37 we Wrocławiu w ramach zadania "Budowa budynku mieszkalnego wielokondygnacyjnego z usługami w parterze, z tarasem garażowym podziemnym oraz zbiornikiem retencyjnym wraz z zagospodarowaniem terenu i infrastrukturą techniczną na dz. nr 12, 13, 14/1, 14/2, 15/1, 15/2, 16/1, 16/2, 17/1, 17/2, 18/1, 18/2, 19/2, 19/2, 19/2 Księże Małe, Wrocław
Adres inwestycji:	m. Wrocław, woj. Dolnośląskie, obszar 0017 Księże Małe Działka nr ewid. 38, 40, 45, 46, 47,186