


LEGENDA

- ABC---J Teren inwestycji obejmujący dz nr ewid.: 12, 13, 14/1, 15/1, 16/1, 17/1, 18/1, obręb 0017 Księże Małe, AR-5, Wrocław  
Adres: ul. Opolska 25-37, Wrocław
- obrys planowanych kondygnacji podziemnych projektowanego budynku  
Istniejące budynki przeznaczone do rozbioru
- Elementy drugorzędne obiektów jak studnie doświetlające, schody terenowe, utwardzenia wejść przeznaczone do demontażu
- budynki mieszkalne objęte decyzjami PINB o nakazie rozbioru
- Utwierdzenia na działce, place i chodniki przewidziane do demontażu
- Elementy infrastruktury zewnętrznej jak przyłącza, studnie przewidziane do demontażu

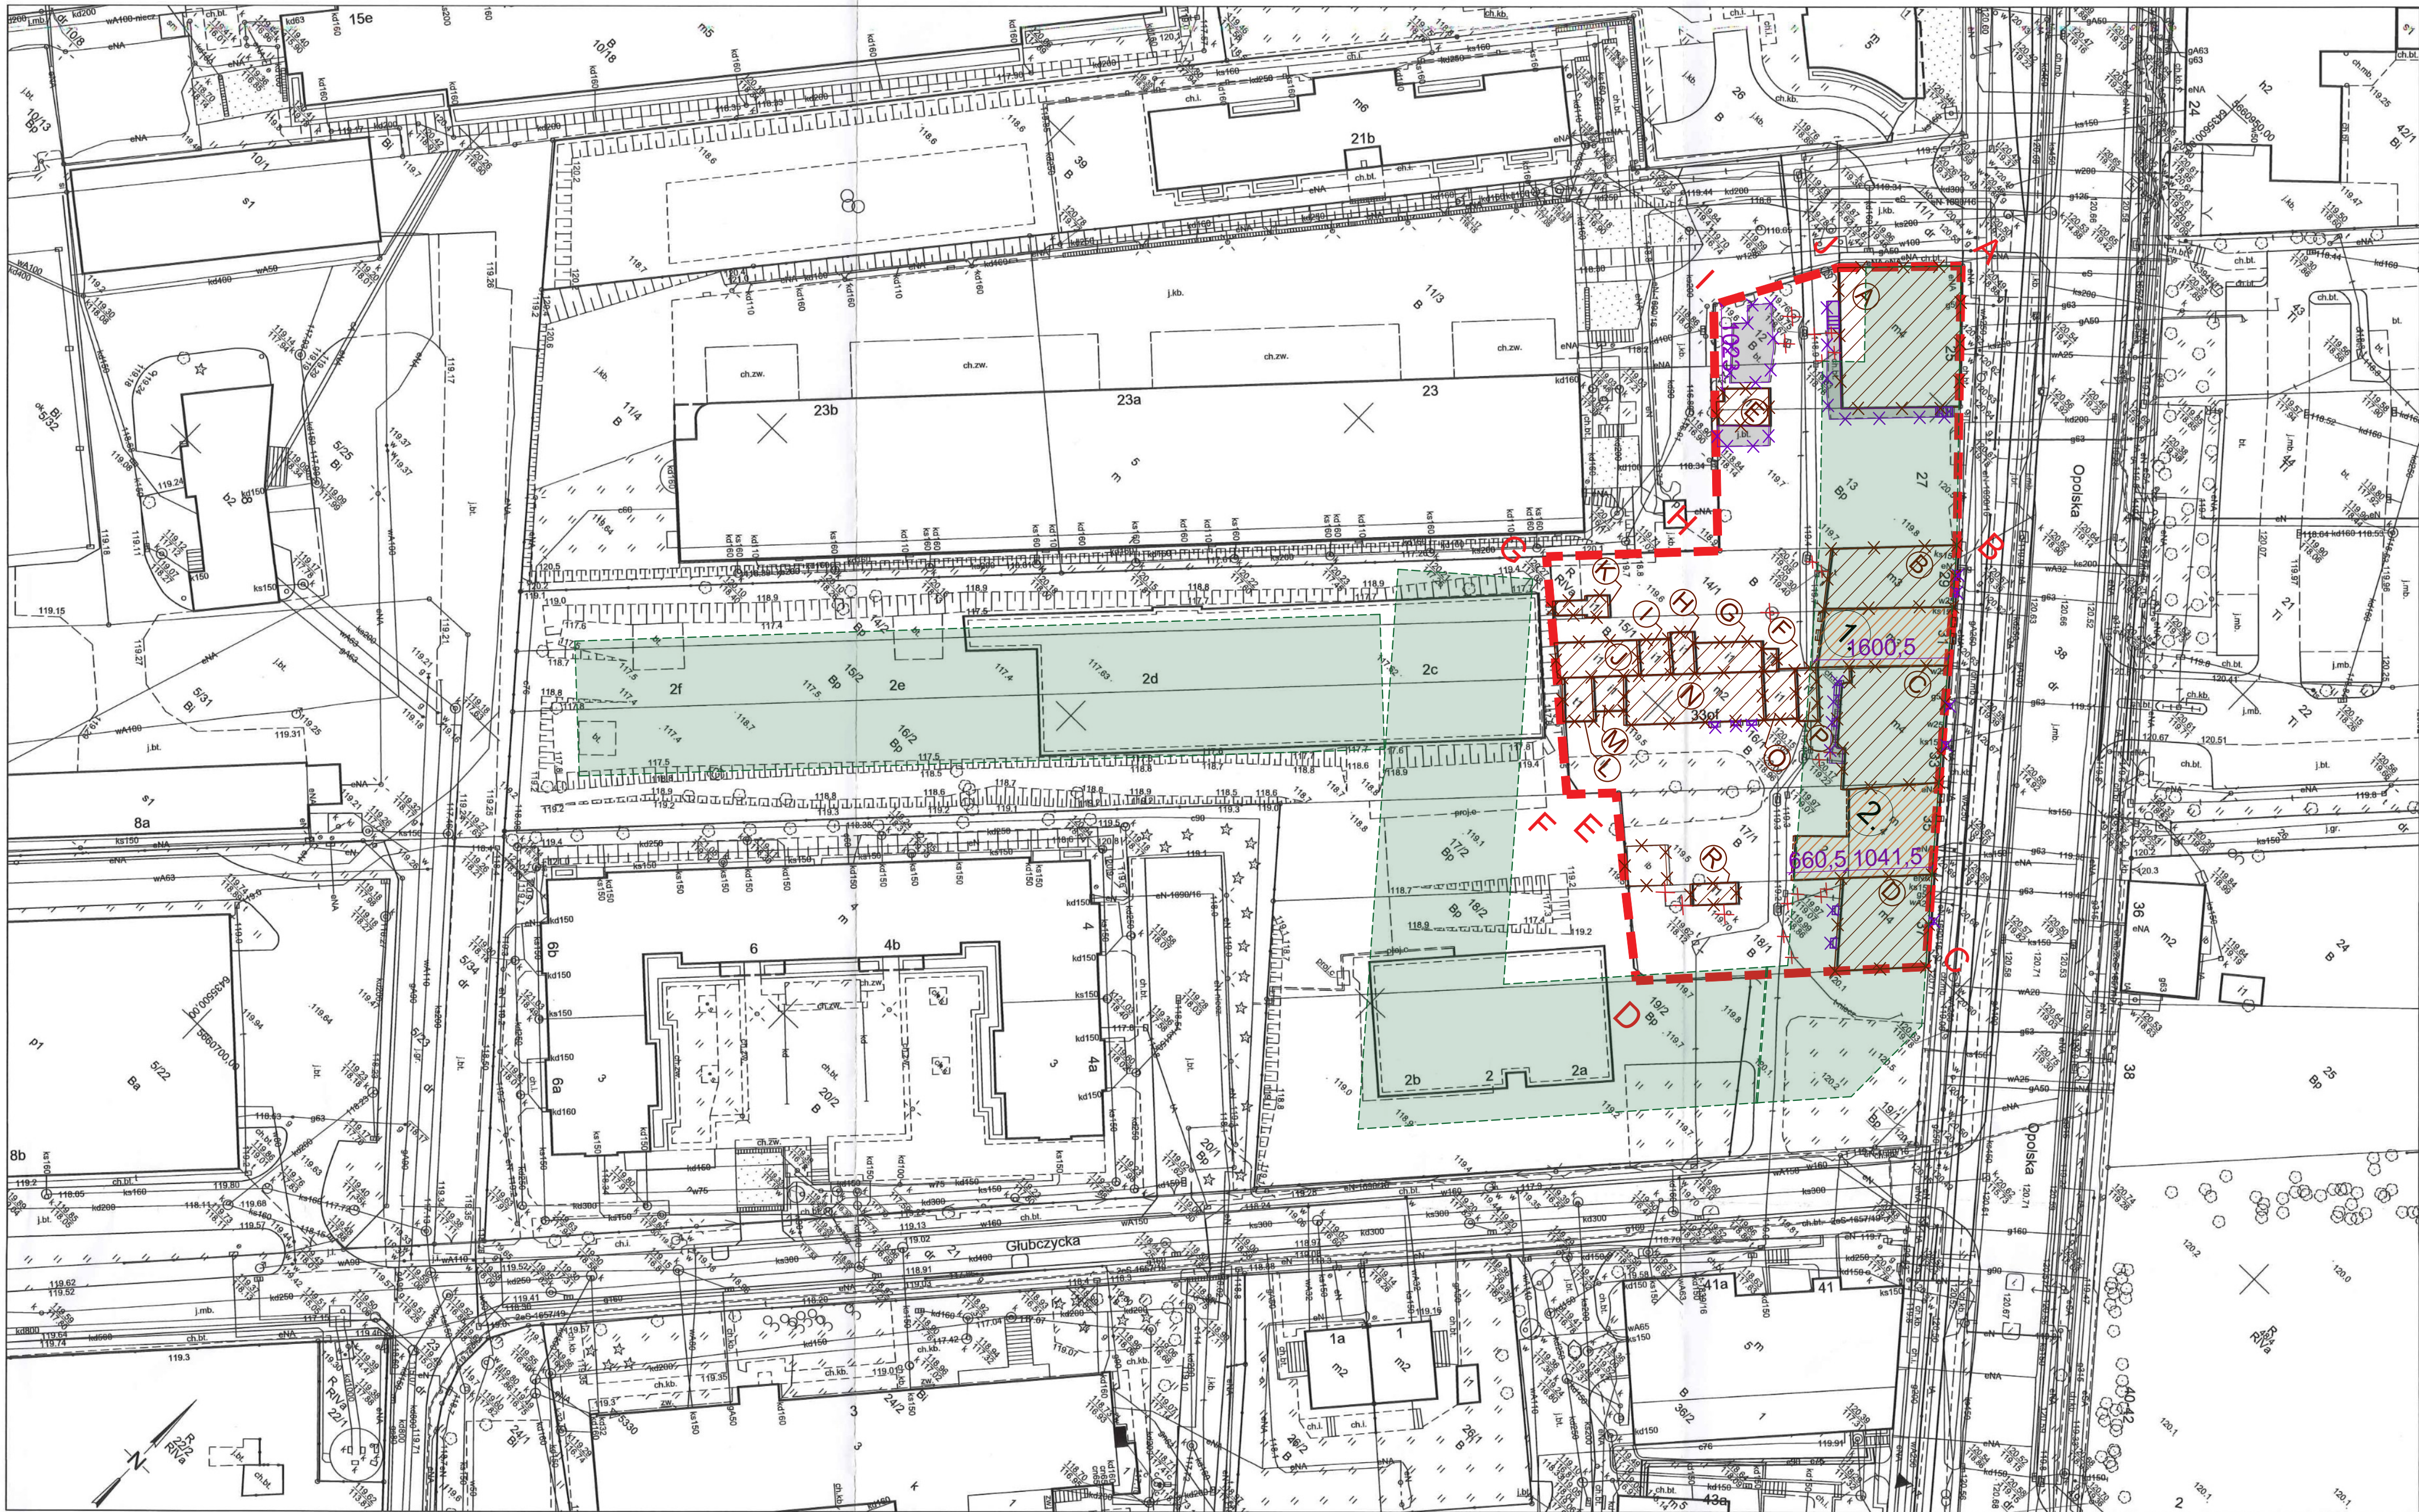

WROCLAW

MAPA ZASADNICZA

Obręb: 0017 - Księże Małe

1. Mapa sporządzona w ZGKiKIM we Wrocławiu

Nr sekcji: 6.148.12.25.2.1, 6.148.12.25.2.2, 6.148.12.25.2.3, 6.148.12.25.2.4

2. Poziom odniesienia "PL-ETRF-2000"

3. Ułamek współrzędnych "PL-2000 strona 6"

4. Ułamek wysokości "PL-EVRF2007-NH"

Skala: 1:500

Nazwa organu prowadzącego państwowy zasób geodezyjny i kartograficzny i Księżyce w Wrocławiu	Prezydent Wrocławia Zarząd Geodezji, Kartografii i Katastru Miejskiego w Wrocławiu
Identyfikator wydawniczy materiału zasobu	P.0264.1996.2964
Nazwa materiału zasobu	Mapa zasadnicza
Data wykonania kopii materiału zasobu	09-05-2025
Imię, nazwisko i podpis osoby reprezentującej organ	Agnieszka Kyżar

Nie wykazuje się istnienia w terenie innych nie wykazanych  
na mapie urządzeń podziemnych, które nie były zgłoszone  
do inwentaryzacji lub o których brak jest informacji  
w istniejących brzożach.

Przygotował(a):  
Agnieszka Kyżar

ZGKiKIM.TM.6642.1607.2025

Schemat lokalizacji planowanej  
zabudowy w stosunku do  
obiektów rozbieranych  
Skala 1:500

Inwestor:  
Towarzystwo Budownictwa Społecznego Wrocław spółka z o.o.  
ul. S. Przybyszewskiego 102-104, 51-148 Wrocław

Nazwa inwestycji:  
Rozbórka 17 budynków oznaczonych jako: mieszkalne, inne niemieszkalne i  
transportu wraz z infrastrukturą

Adres inwestycji:  
Wrocław, ul. Opolska 25-37, Działki nr ewid. 12, 13, 14/1, 15/1, 16/1, 17/1,  
18/1, obręb 0017 Księże Małe, AR-5, Wrocław

**4idea** BIURO PROJEKTOWE  
Karol Starski  
ul. Ziota 15/US, 25-015 Kielce,  
tel: 510-032-264  
e-mail: 4idea@4idea.pl

Faza Projektu	Projekt rozbioru - projekt wykonawczy
Temat Rysunku	Schemat lokalizacji planowanej zabudowy
Funkcja i zakres	Projektant mgr inż. arch. Karol Starski
Projektant	Numer Uprawnień 162/SWOKK/2014
Architektura	Data 2025
Opracowujący	mgr inż. arch. Włodek Press
Architektura	Numer Uprawnień 291/SWOKK/2017
Sprawdzający	mgr inż. arch. Daniel Porzyczek
Architektura	Skala 1:500
Architektura	Brandaż Architektura
Rev. 0	Nr rys. Z - 02