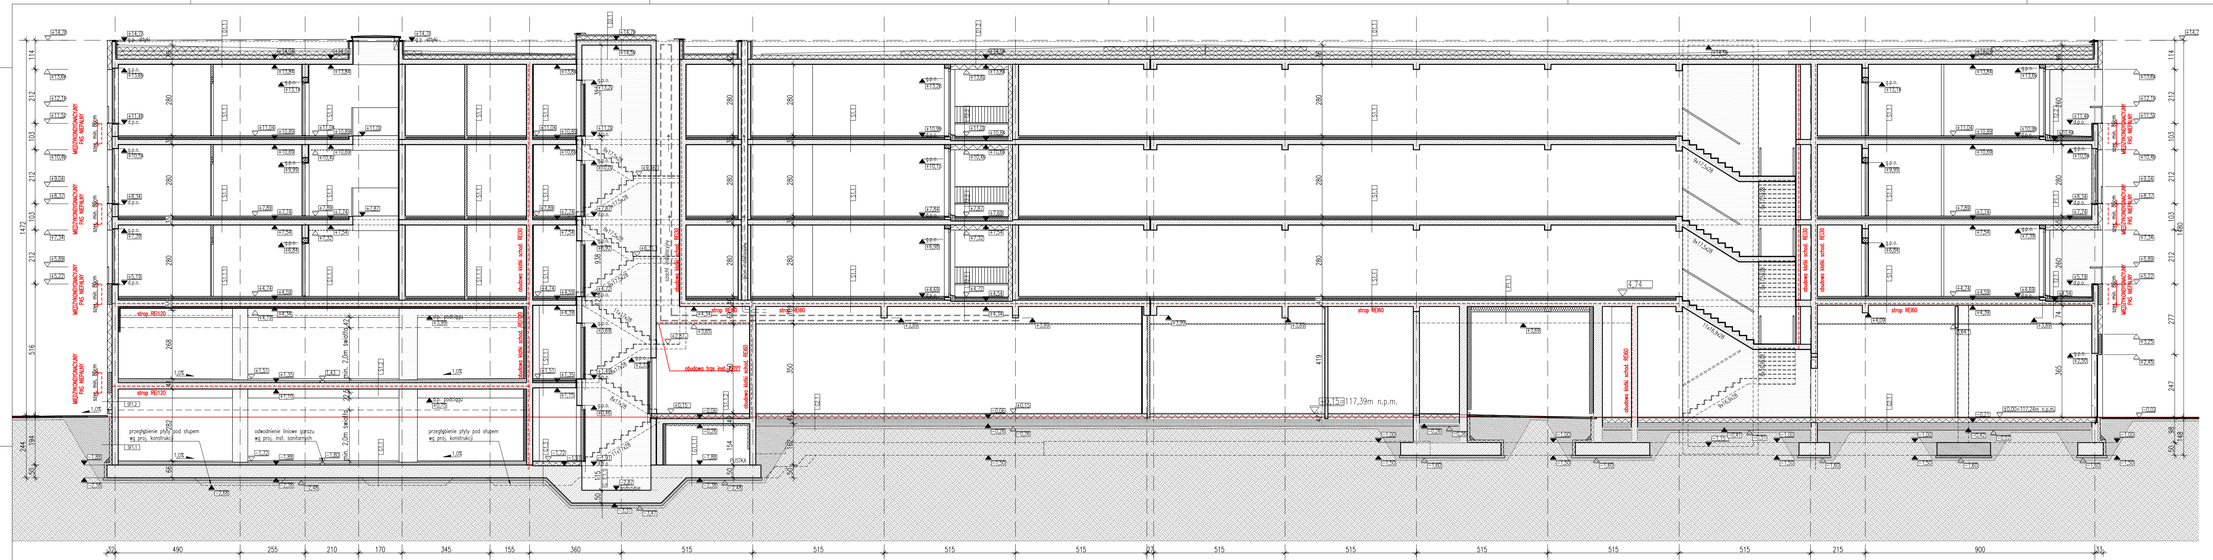
+117,39m n.p.m.
strop RD30
strop RD120
obudowa klatki schod. RD30
obudowa szybu windowego RD30
przegłębienie płyty pod stopień wg proj. konstrukcji
odwodnienie liniowe garażu wg proj. inst. sanitarnych
przegłębienie płyty pod stopień wg proj. konstrukcji
PUSTKA
WYSOKOŚĆ PRZEJŚCIA min. 2,00m
