RZUT FUNDAMENTOW
Skala 1:100

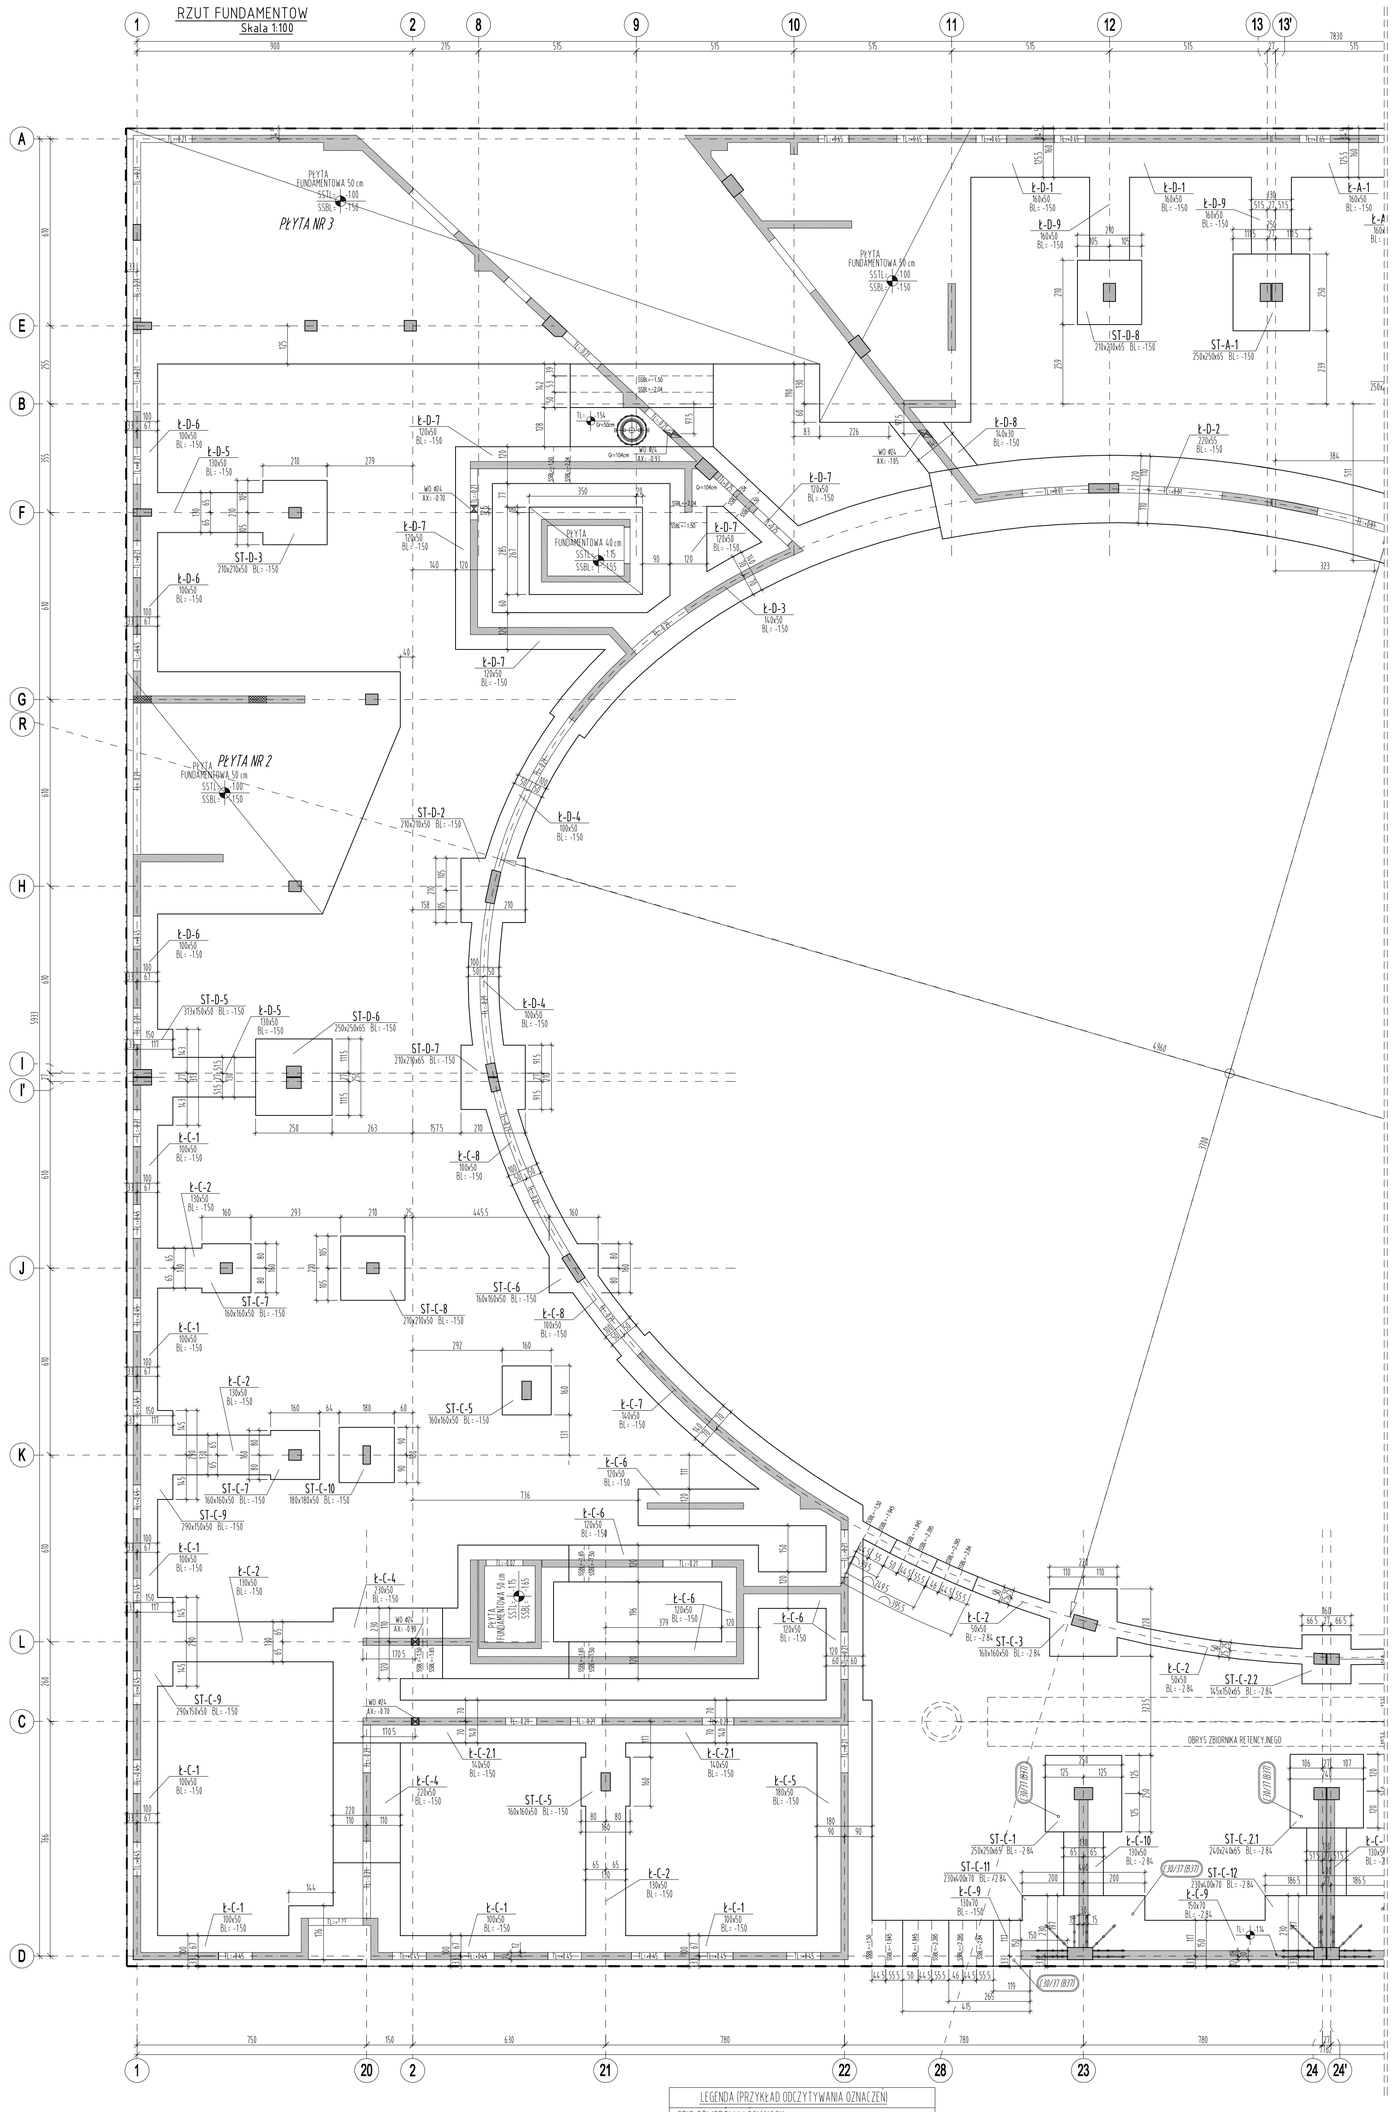

LEGENDA (PRZYKŁAD ODCZYTYWANIA OZNACZEŃ)

OPIS OTWORÓW W ŚCIANACH

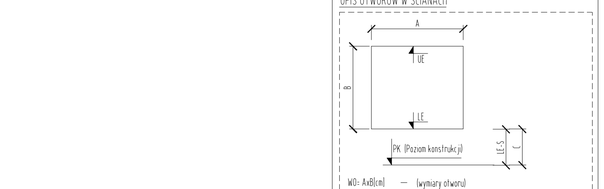

OPIS SŁUPÓW

S.6/D/01 - Oznaczenie Słupa
AAxBB

AA - Wymiar Jednego Boku Słupa
BB - Wymiar Drugiego Boku Słupa

OPIS BELEK

Oznaczenie Belki — Gabaryty Belki
P02.4.1/-01 30x70
BTL=AA BBL=BB

AA - Poziom Górny Belki
BB - Poziom Dolny Belki

OPIS STROPÓW

AAAAAA B cm
SSTL: - poziom górny stropu
SSBL: - poziom dolny stropu

AAAAAA - Rodzaj Stropu
B - Grubość Stropu
SSTL: poziom górny płyty
SSBL: poziom dolny płyty

UWAGI KONSTRUKCYJNE:

Beton: C25/30, W8

NA BAZIE CEMENTU HUTNICZEGO CEM III/A 32,5N-LH/NSR/NA z dodatkami popiołów lotnych 10 ± 20% masy cementu i popiołów krzemionkowych 7±10% masy cementu Max w/c-0,55

STAL: A-IIIN BSt-500

OTULINA : 5cm - Fundamenty

Poziom ± 0.00 = 117,24m n.p.m.

1. Wykop budowlany należy chronić przed napływem wód gruntowych, powierzchniowych bądź roztopów oraz przemarzaniem.
2. Płyty fundamentowe wykonać przy zachowaniu reżimu podziału na odpowiednie działki betonowania. Szczegóły wg specyfikacji i ustaleń z wykonawcą w trakcie robót budowlanych.
3. Szczegóły łączenia osi płyty wg projektu architektury.
4. W płycie fundamentowej umieszczać instalacje sanitarne zgodnie z rzutem i projektem branży instalacyjnej.
5. Izolacje płyty fundamentowej wg wytycznych arch.
6. Rysunek ogólny nie zawiera szczegółowych rozwiązań technicznych oraz rysunków poszczególnych branż.
7. Wszystkie wymiary, poziomy, przebicia elementów żelbetowych muszą zostać przez wykonawcę sprawdzone i porównane z rysunkami architektury.
8. Nie należy odmierzać wymiarów z rysunku, ani używać go jako szablonu. Przed przystąpieniem do prac budowlanych wszystkie wymiary należy sprawdzić w naturze. W przypadku stwierdzenia niezgodności należy zwrócić się do projektanta.
9. W przypadku rozbieżności wymiarowych pomiędzy rysunkami detali i całości projektowanego elementu podstawę wymiarowania są rysunki detali. Przy jakiejkolwiek niezgodności pomiędzy odrębnymi opracowaniami branż należy zwrócić się do projektanta.

Element	Klasy ekspozycji	
	od spodu/bok	od góry
Płyta fundamentowa	XF1	XA1

JEDNOSTKA PROJEKTOWA	MAJOR ARCHITEKCI ul. Gajowa 52/5, 50-520 Wrocław, www.majorarchitekci.pl, pracownia@majorarchitekci.pl, tel. +48717878200
TEMAT	Projekt budynku wielofunkcyjnego będącego w części budynkiem mieszkalnym wielorodzinnym z wbudowanym przedszkolem i garażem, a w części budynkiem zamieszkania zbiorowego z mieszkaniami dla osób starszych, z pomieszczeniami do dziennego pobytu dla tych osób i z usługami wraz z zagospodarowaniem terenu i przyłączeniem do sieci miejskich na terenie osiedla Nowe Żerniki we Wrocławiu
LOKALIZACJA	Osiedle Nowe Żerniki, 50-060 Wrocław dz. nr 67, AM-10, obręb Żerniki we Wrocławiu
INWESTOR	TBS we Wrocławiu; ul. S.Przybyszewskiego 102/104, 51-148 Wrocław

A R C H I T E K T U R A

OZ.PROJEKTANT	mgr inż.arch. Marcin Major 701/01/DUW (zgodnie/z budowlanie do projektowania bez ograniczeń w specjalności architektonicznej)
WSPÓŁPRACA	mgr inż.arch. Alicja Adamowicz — mgr inż.arch. Alicja Masik mgr inż.arch. Paweł Major — mgr inż.arch. Przemysław Spado mgr inż.arch. Paweł Osmak — mgr inż.arch. Jakub Dobras mgr inż.arch. Marta Górnik — mgr inż.arch. Wojciech Cebula
SPRAWDZAJĄCY	mgr inż.arch. Anna Jagoda-Major nr upr. 30/02/DOA (zgodnie/z budowlanie do projektowania bez ograniczeń w specjalności architektonicznej)

O N S T R U K C J A

PROJEKTANT	mgr inż. Łukasz Zimny nr upr. 236/DOŚ/11 w zakr. konstrukcyjno-budowlanej
SPRAWDZAJĄCY	mgr inż. Tomasz Dziadkowiec nr upr. 196/DOŚ/12 w zakr. konstrukcyjno-budowlanej

NR PROJEKTU	SYSTEM	SKALA	DATA	REWIZJA
1601	P.W.	1:100	01.2017	–

TEMAT RYSUNKU: RZUT FUNDAMENTÓW – BUDYNEK C i D

NR RYS. R-02