



DETAL DOZBROJEN
GÓRNEK KRAWĘDZI
OTWORÓW DRZWIOWYCH

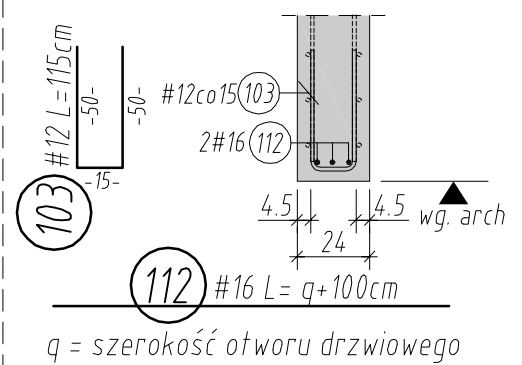

1. Pręty montażowe #10
Długość zakładu 55cm
Długość fakczną podano z 10%
z nadkładem na zakłady
2. Pręty montażowe #16
Długość zakładu 90cm
Długość fakczną podano z 15%
z nadkładem na zakłady


19 #10 #6 L=30cm
10 #12 #6 L=30cm

od 40x40 (Ø40)

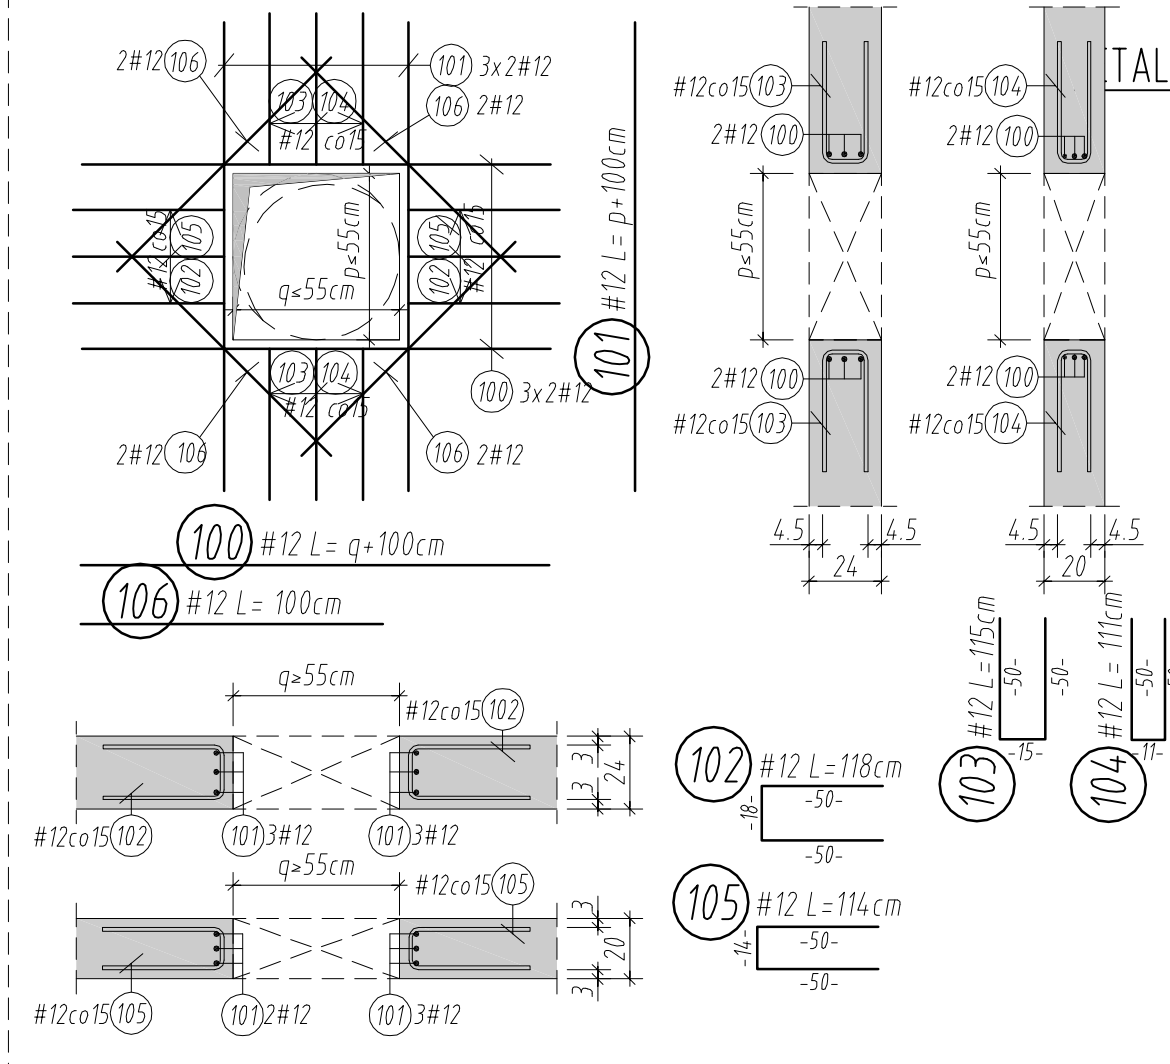


DETAL DOZBROJEN OTWORÓW

szerokość do 150cm

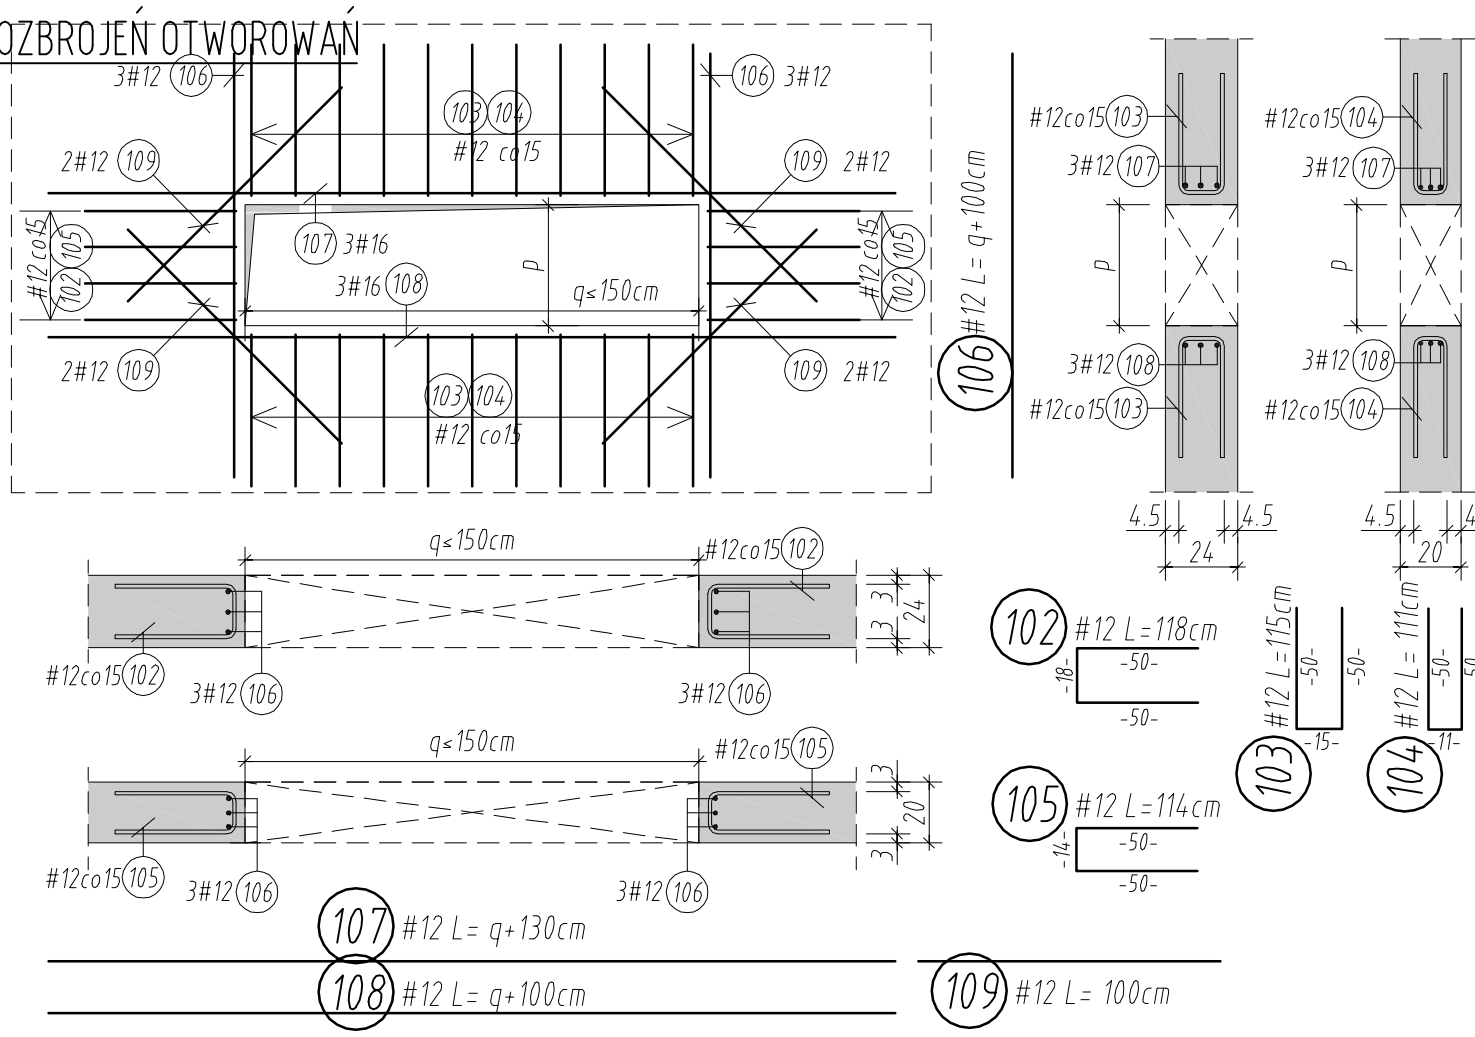

DETAL DOZBROJEN OTWORÓW

szerokość od 150cm do 250cm

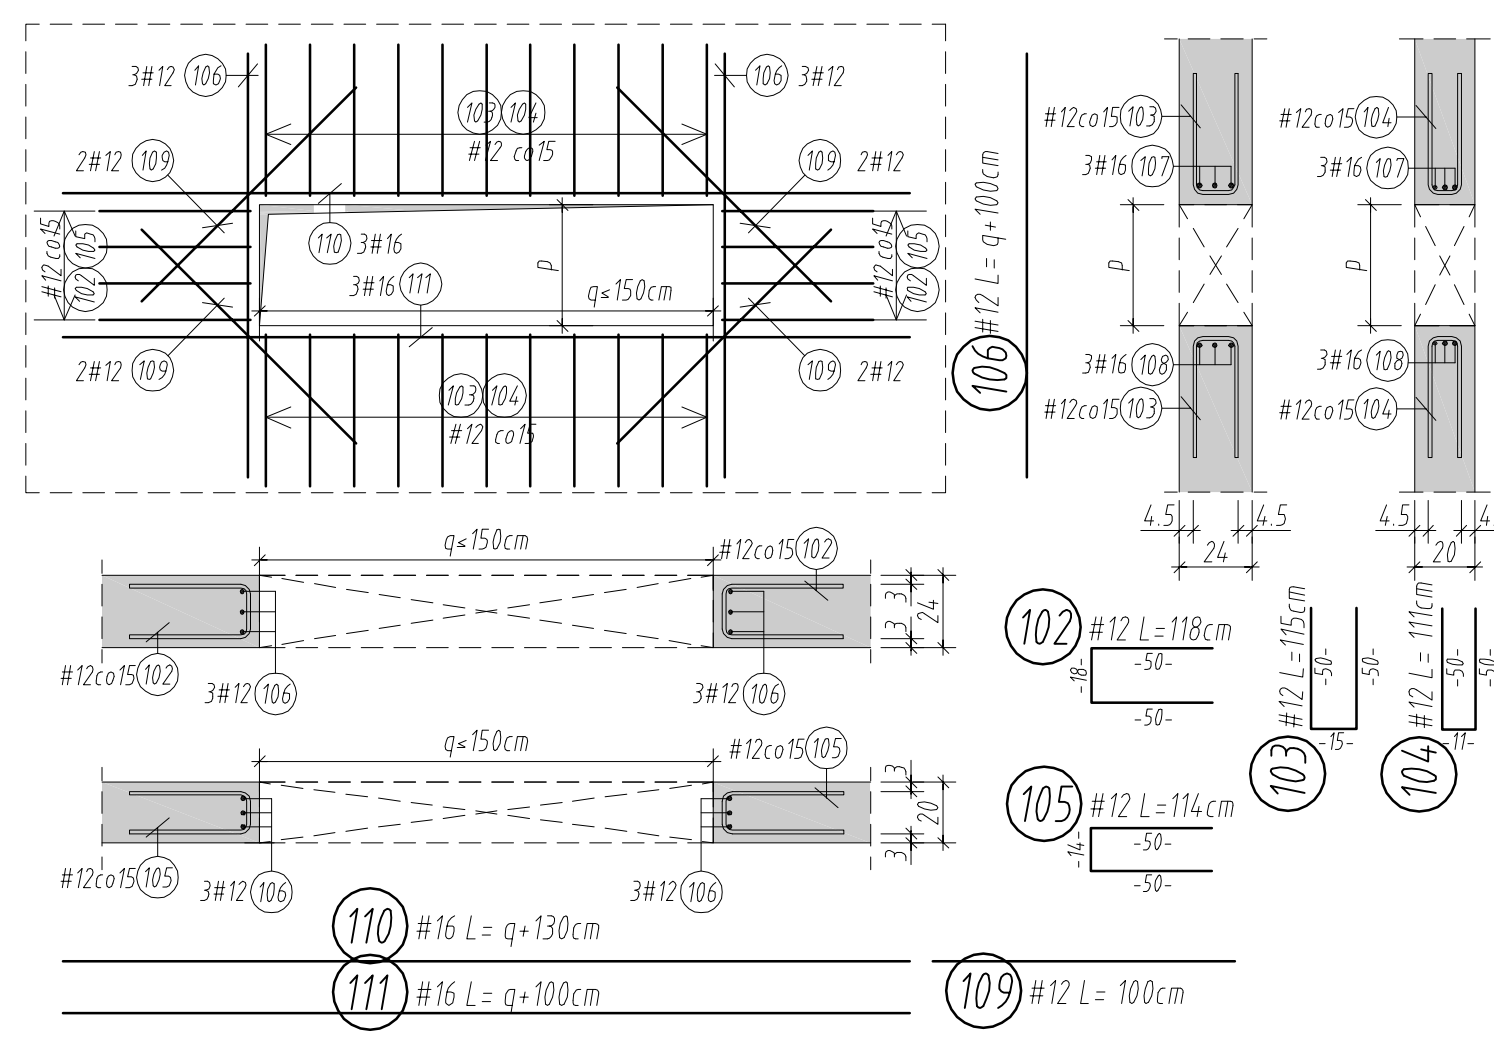


ZESTAWIENIE STALI ZBROJENIOWEJ STALI A-IIIN			
Poz.	Szt.	d	m
1	nb.	10	3986.00
2	nb.	16	253.00
3	nb.	10	1.68
4	nb.	12	6.24
5	nb.	16	6.24
6	nb.	16	6.24
7	nb.	10	8.74
8	nb.	12	5.34
9	nb.	16	5.66
10	nb.	12	6.30
11	nb.	8	1.15

ZEST. ZE WZGLĘDŲ NA ŚREDNICĘ			
d(mm)	Rozm. (n)	kg/m	Ciezar (kg)
6	368.10	0.222	91.718
8	406.32	0.395	160.575
10	592.376	0.617	365.490
12	401.828	0.888	356.233
16	984.46	1.580	1555.447

Ciezar ogółem (kg)	9020.933
Nadatek 20% na dozbrojenie	1804.000
Ciezar + nadatek(kg)	10824.933

- Poz. UWAGI:
1. długość fakczną podano z 10
z nadkładem na zakłady
2. długość fakczną podano z 15
z nadkładem na zakłady

UWAGI: Należy obliczyć krawędzie stropu filigran.

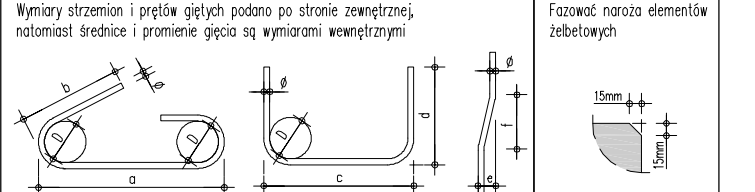

- UWAGI:



